



工艺尺寸图

车行指引牌
DOSYY-01-01
数量：2个

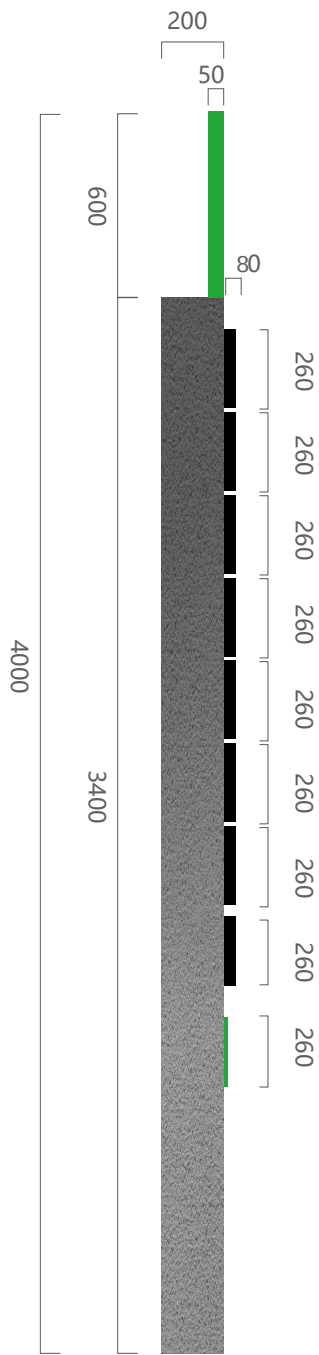

效果示意图

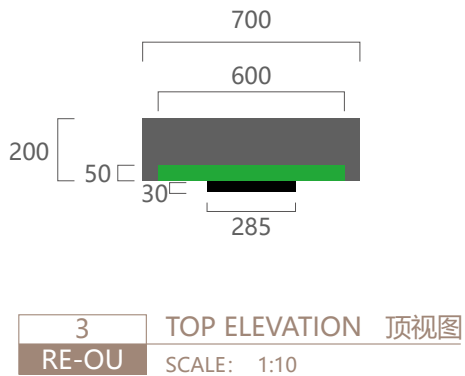

反光漆示意图




本设计方案中的导引信息仅为示意，需制作方根据实际项目平面图进行深化排版与甲方确认后，方可进行制作。

1 FRONT ELEVATION 正视图
RE-OU SCALE: 1:10

2 SIDE ELEVATION 侧视图
RE-OU SCALE: 1:10

基础图

车行指引牌
DOSYY-01-01
数量：2个

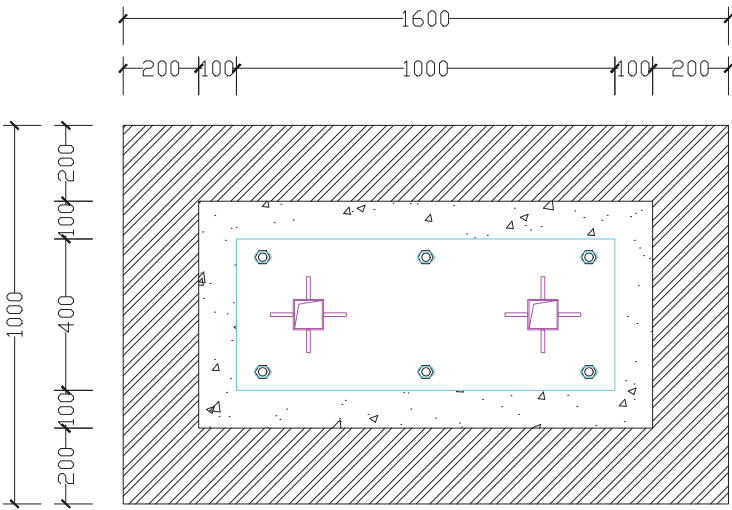


车行方向指示牌基础预埋顶视图


挖坑尺寸:1600X1000X1000mm

技术要求

1. 预埋件整体焊接；
2. 焊接后采用水切割；
3. 所有钢筋结构应做好防腐防锈处理；
4. 预埋件外露部分喷砂除锈，红丹漆二度打底；
5. 基础施工后周围开挖，需要回填夯实，面层恢复绿化。

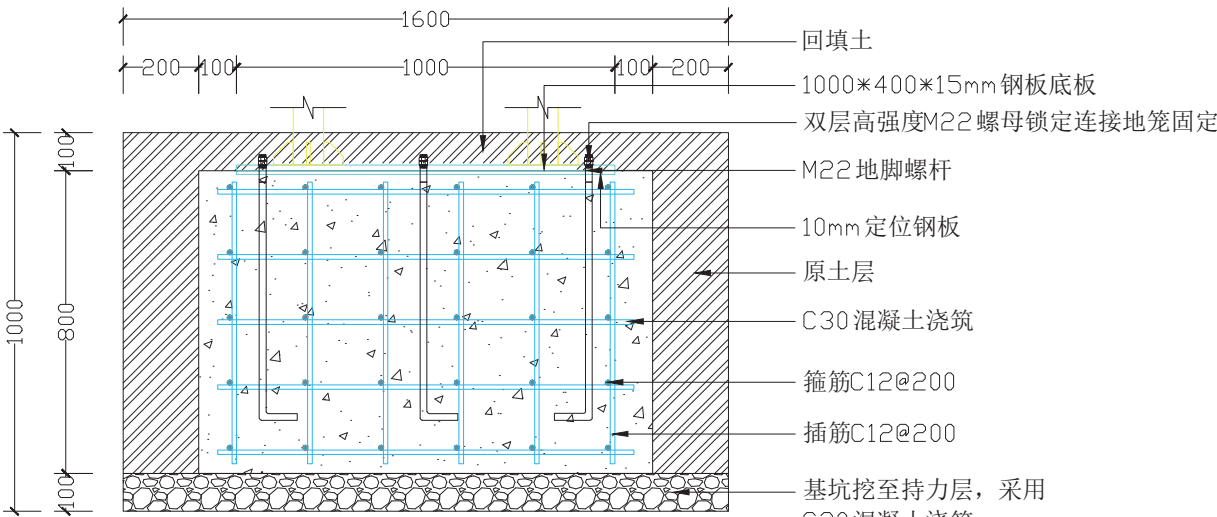

车行方向指示牌基础预埋正视图

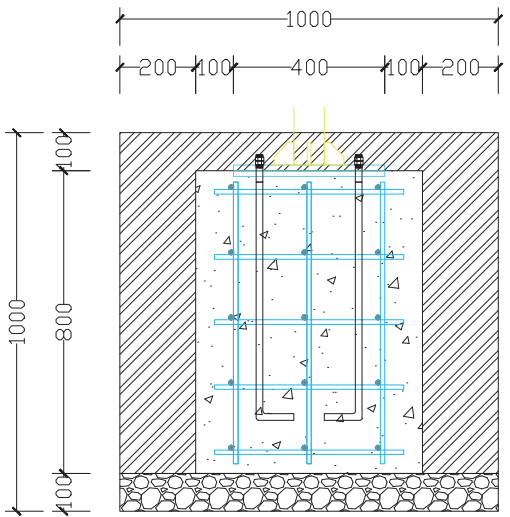


车行方向指示牌基础预埋侧视图

注：

1. 施工单位需根据当地地质、风荷载等，重新核算基础部分的尺寸和地脚螺栓的数量、直径等基数材料，以确保标识的安全使用。
2. 施工单位需深化标识牌的面板拼接缝与标识牌内部龙骨布置，确保牌体不渗水。

工艺尺寸图


精神堡垒/景墙
DOSYY-01-02
数量：3个

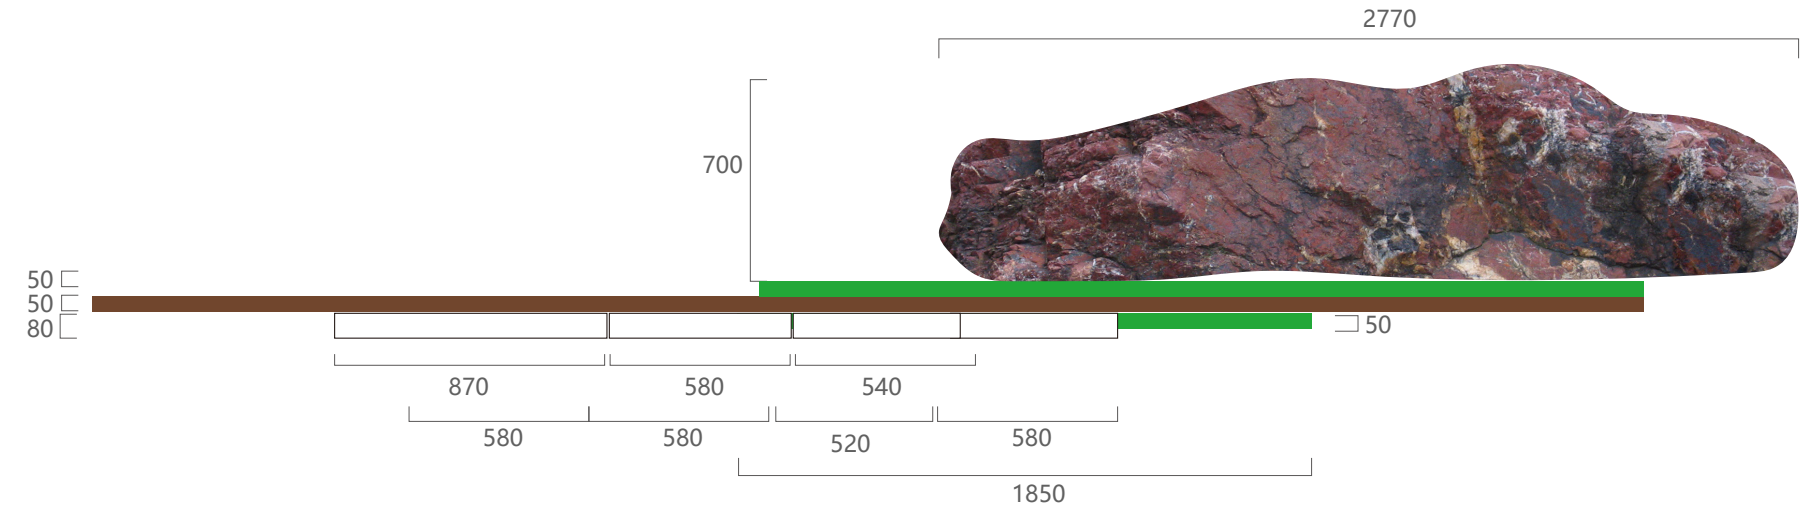

效果示意图



反光漆示意图

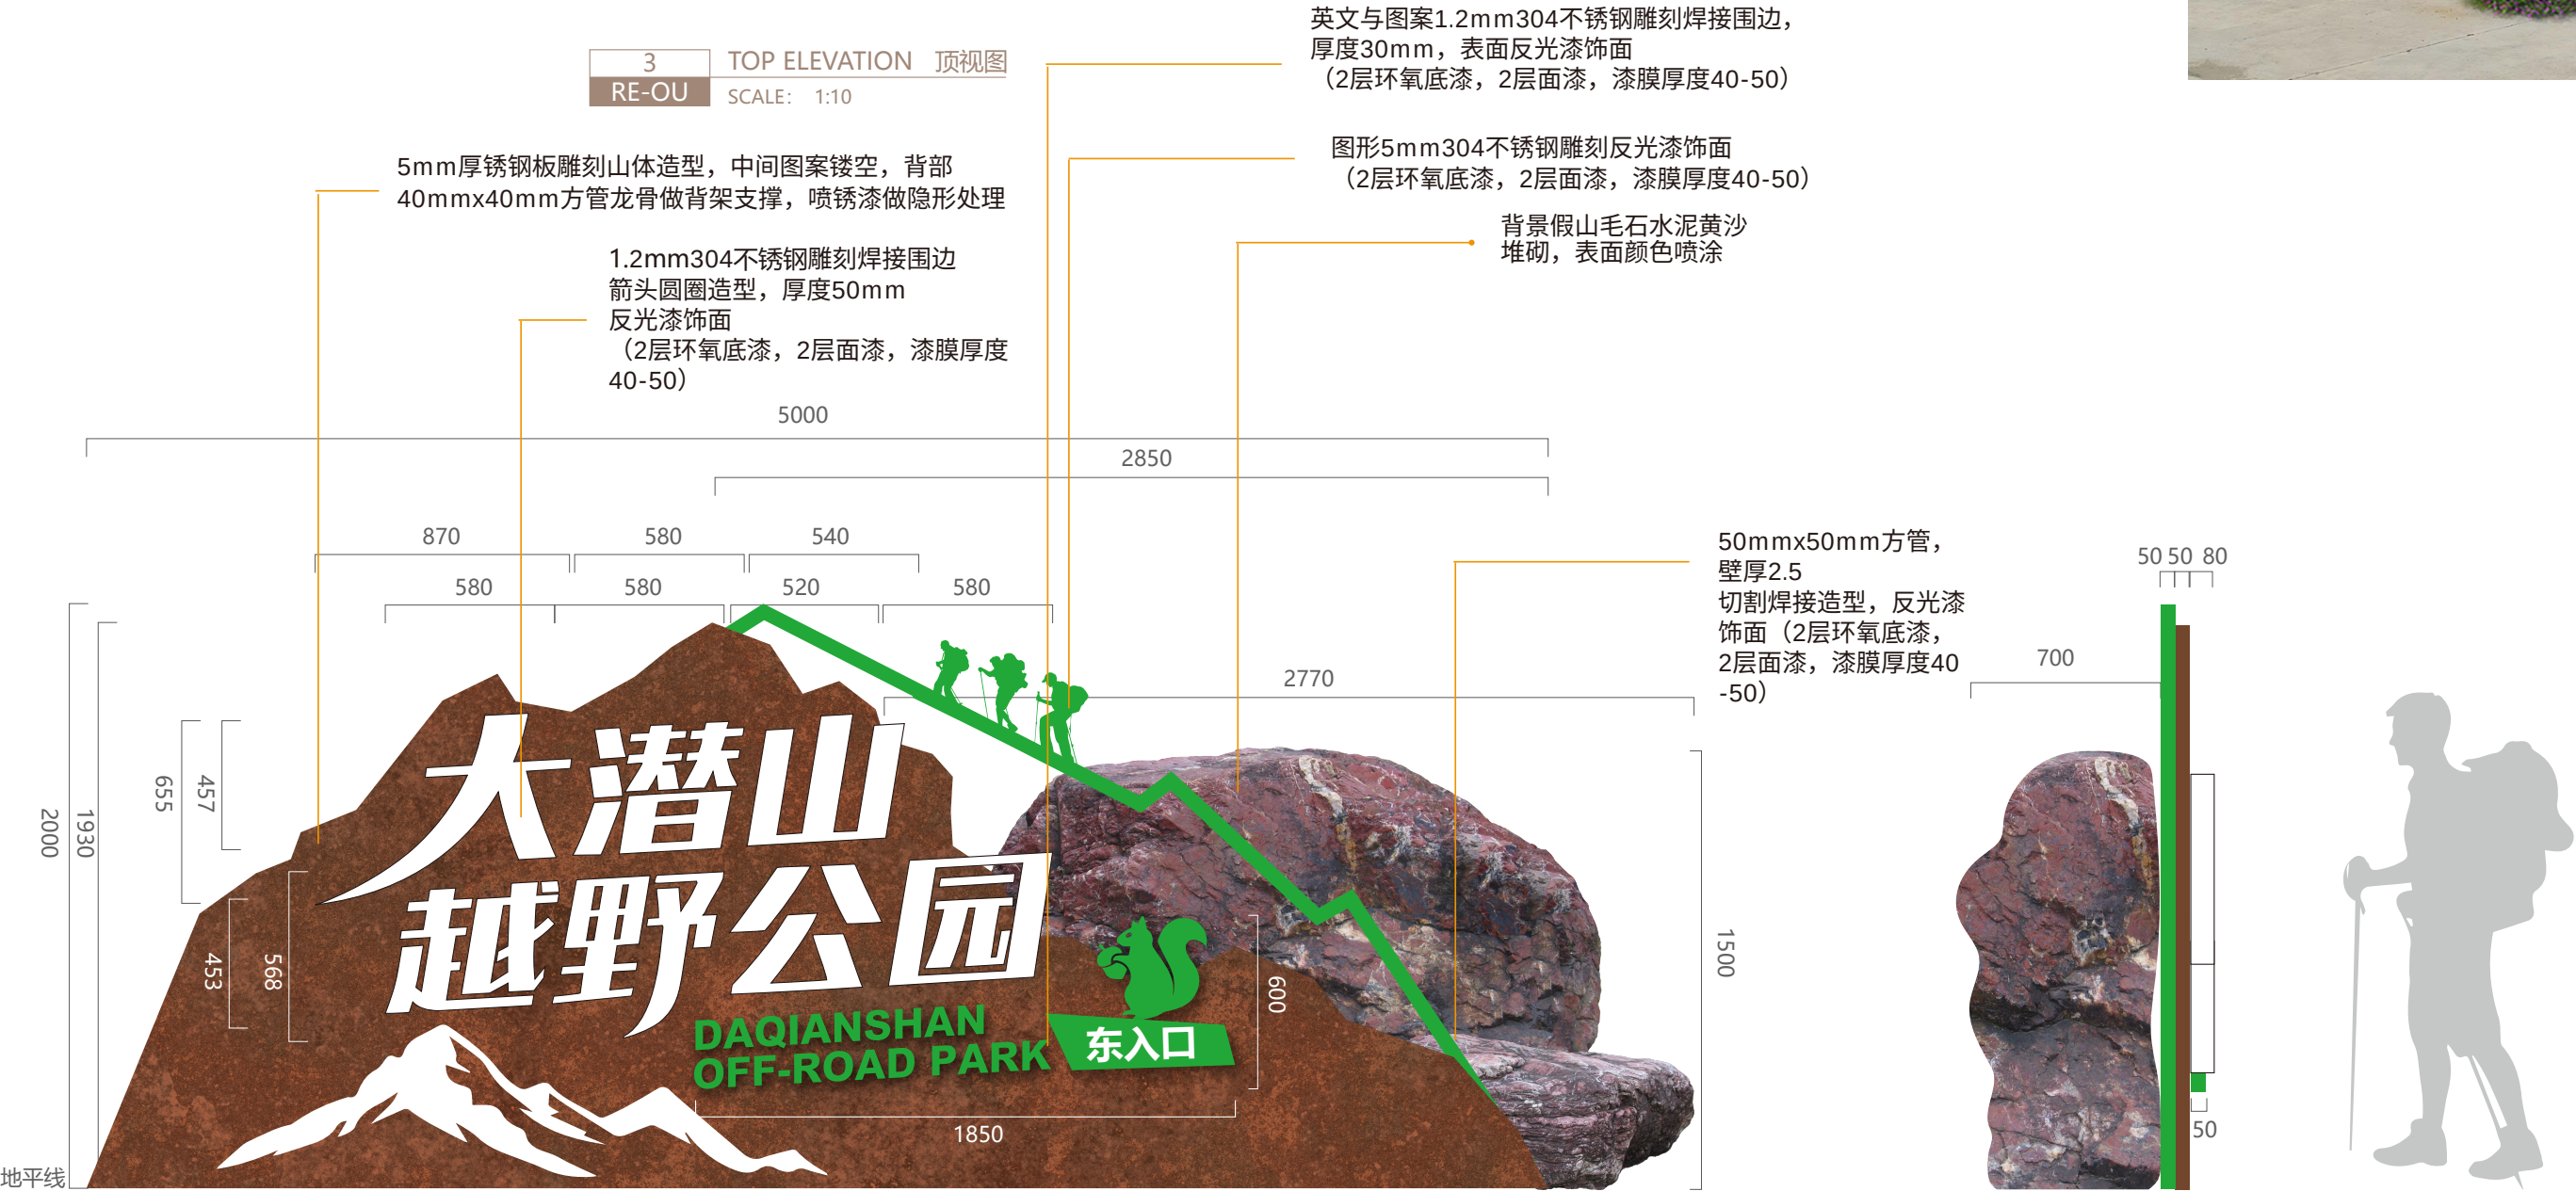

*本设计方案中的导引信息仅为示意，需制作方根据实际项目平面图进行深化排版与甲方确认后，方可进行制作。

1 FRONT ELEVATION 正视图
RE-OU SCALE: 1:10

2 SIDE ELEVATION 侧视图
RE-OU SCALE: 1:10

基础图




精神堡垒/景墙
DOSYY-01-02
数量：3个

- 注：
1. 施工单位需根据当地地质、风荷载等，重新核算基础部分的尺寸和地脚螺栓的数量、直径等基数材料，以确保标识的安全使用。
 2. 施工单位需深化标识牌的面板拼接缝与标识牌内部龙骨布置，确保牌体不渗水。

正视图

侧视图

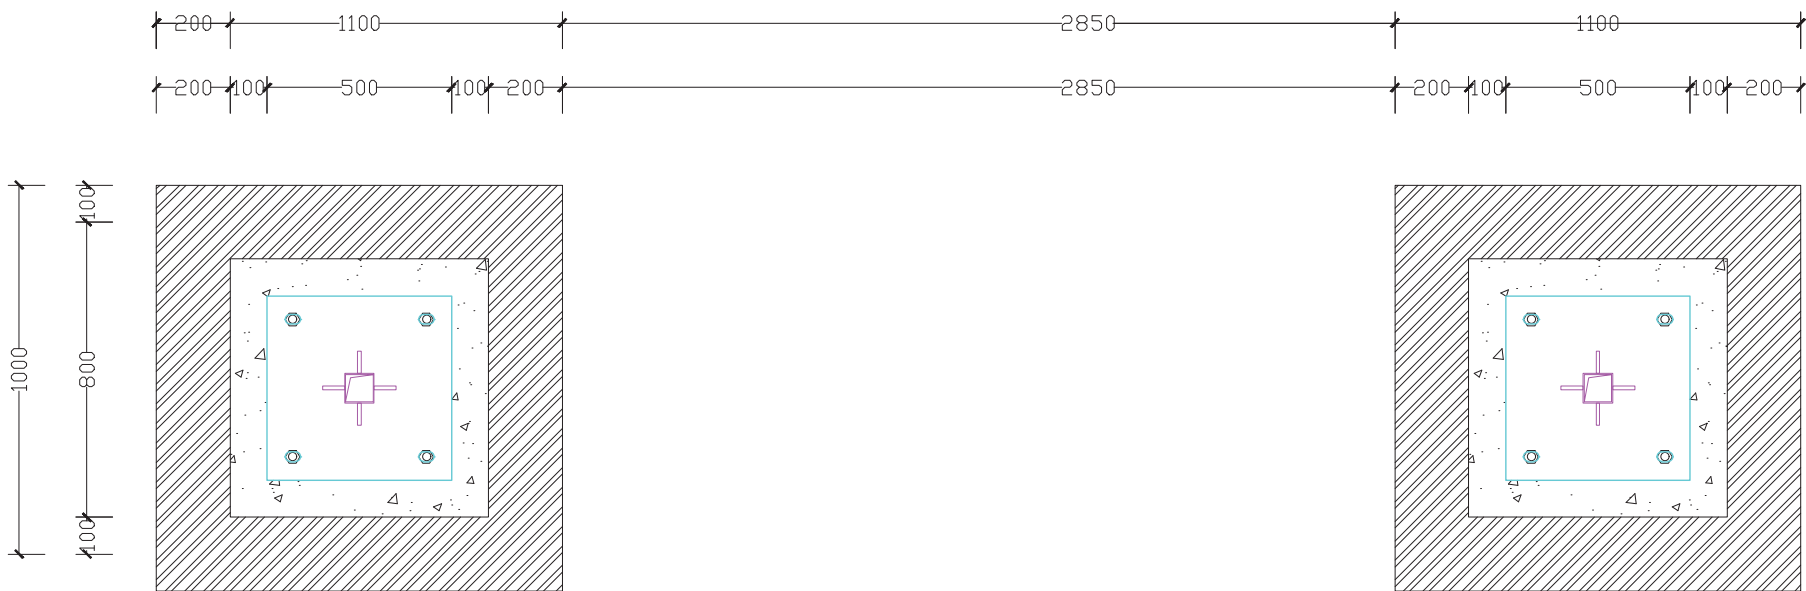


挖坑尺寸:1100X1100X1000mm*2


技术要求

1. 预埋件整体焊接；
2. 焊接后采用水切割；
3. 所有钢筋结构应做好防腐防锈处理；
4. 预埋件外露部分喷砂除锈，红丹漆二度打底；
5. 基础施工后周围开挖，需要回填夯实，面层恢复绿化。

精神堡垒/景墙基础预埋顶视图

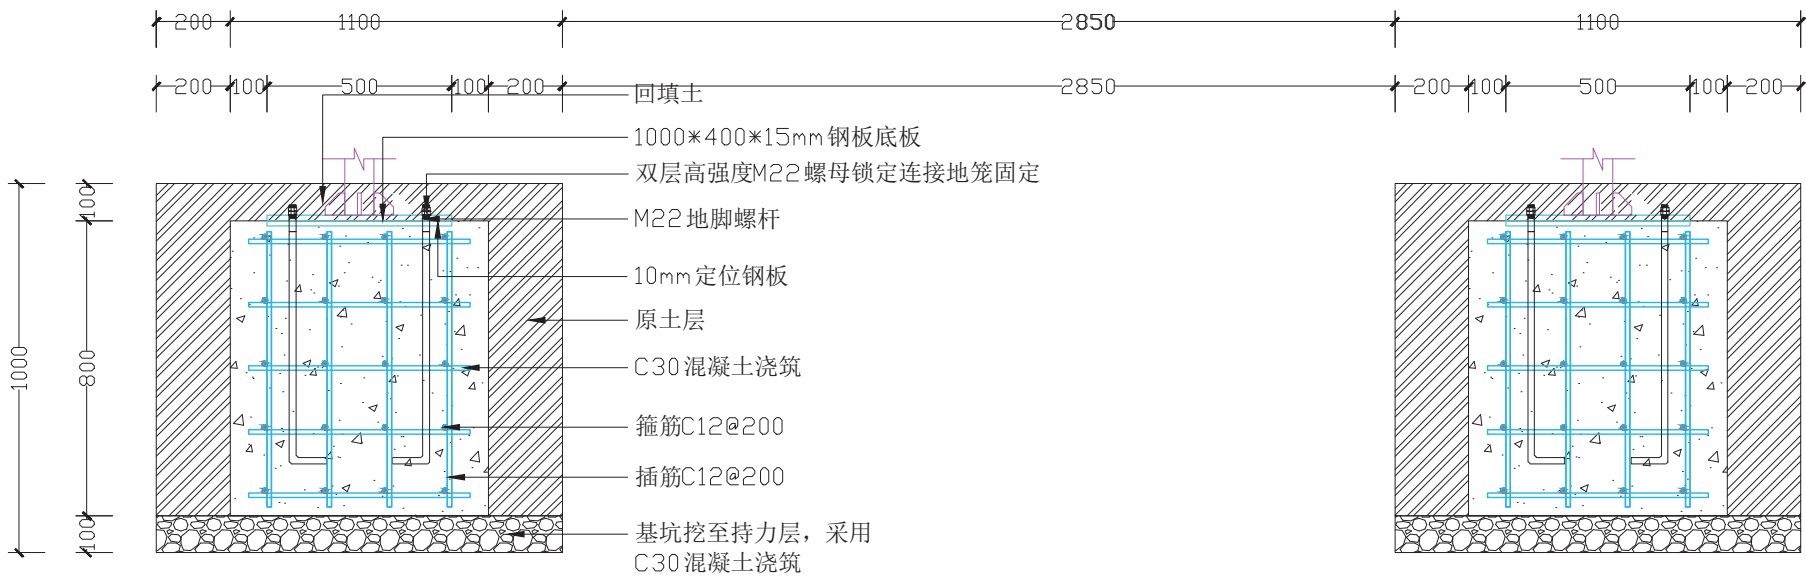


精神堡垒/景墙基础预埋正视图

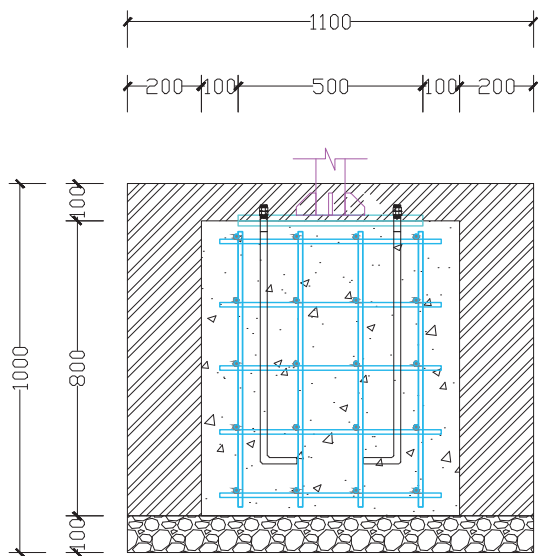

精神堡垒/景墙基础预埋侧视图

工艺尺寸图

总索引
DOSYY-02-01
数量：11个

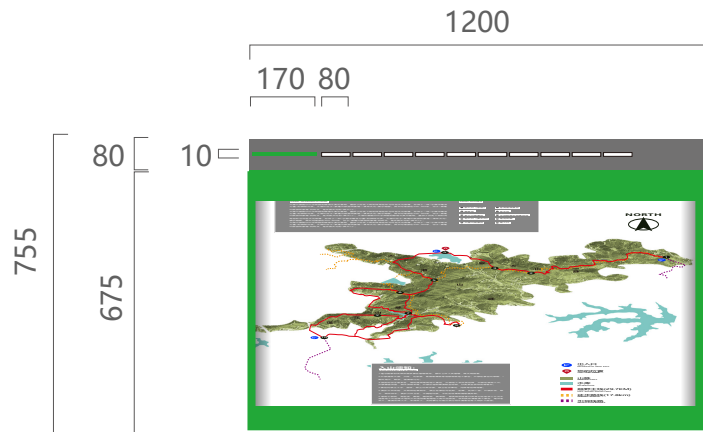


3 TOP ELEVATION 顶视图
RE-OU SCALE: 1:10



反光漆示意图




效果示意图

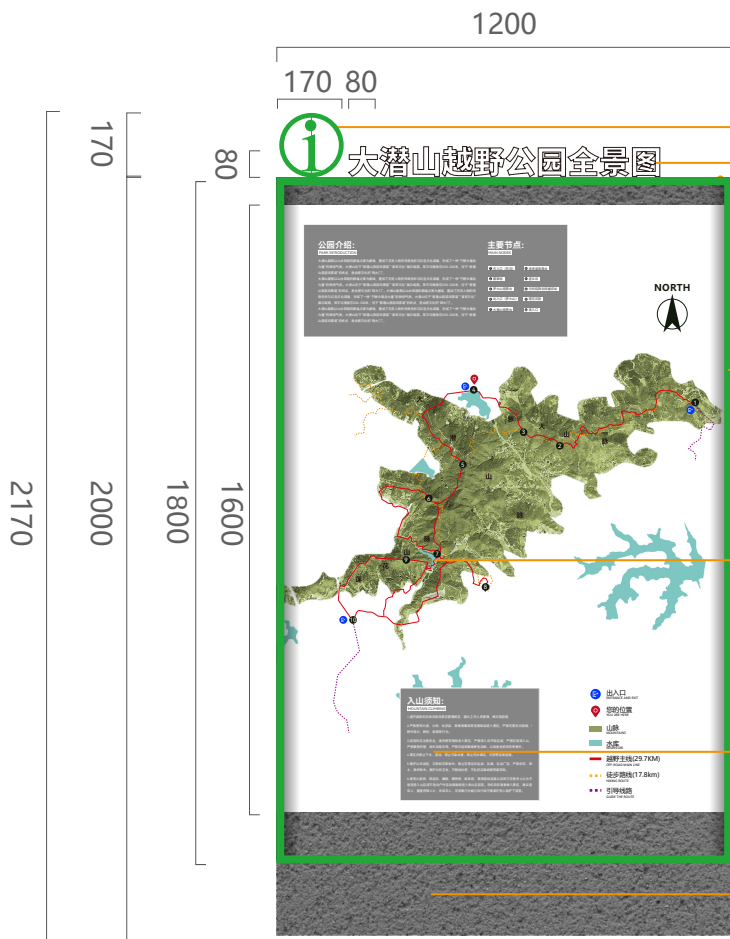

1 FRONT ELEVATION 正视图
RE-OU SCALE: 1:10

- 1.2mm304不锈钢雕刻焊接围边箭头与字体，厚度10mm 反光漆饰面
(2层环氧底漆，2层面漆，漆膜厚度40-50)
- 1.2mm304不锈钢雕刻焊接折弯，反光漆饰面，面板下沉30mm
(2层环氧底漆，2层面漆，漆膜厚度40-50)
- 山体做立体砂岩浮雕效果，表面喷涂颜色
- 面板2mm铝板雕刻喷漆，图文信息uv
- 1.2mm304不锈钢雕刻焊接表面喷涂真石漆
(2层环氧底漆，2层面漆，漆膜厚度40-50)
内部40mm*40mm方管龙骨，壁厚2.5mm


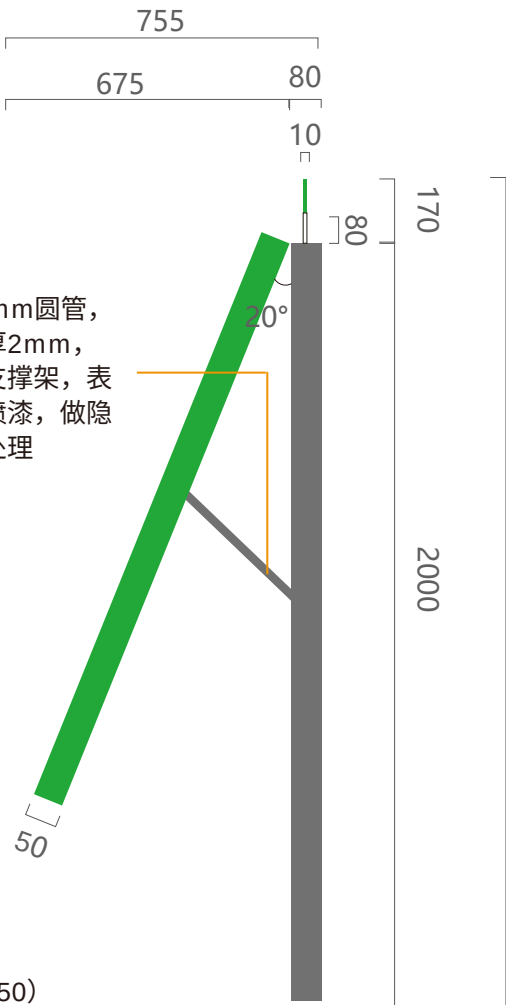


2 SIDE ELEVATION 侧视图
RE-OU SCALE: 1:10


30mm圆管，壁厚2mm，做支撑架，表面喷漆，做隐形处理



*本设计方案中的导引信息仅为示意，需制作方根据实际项目平面图进行深化排版与甲方确认后，方可进行制作。

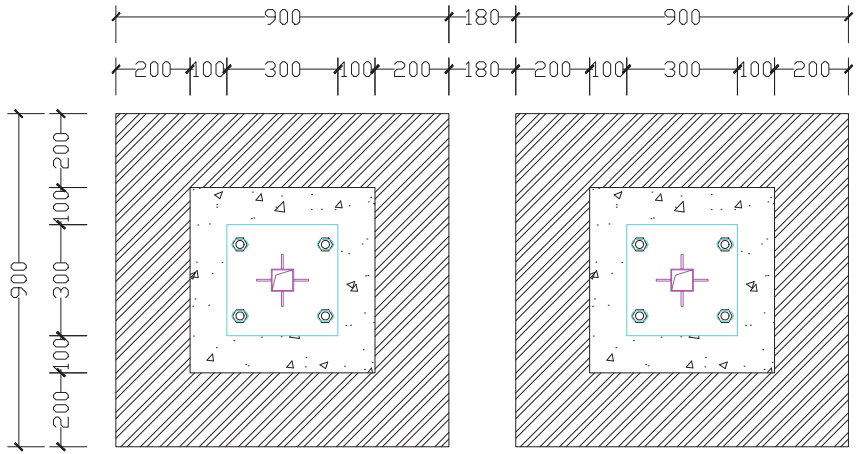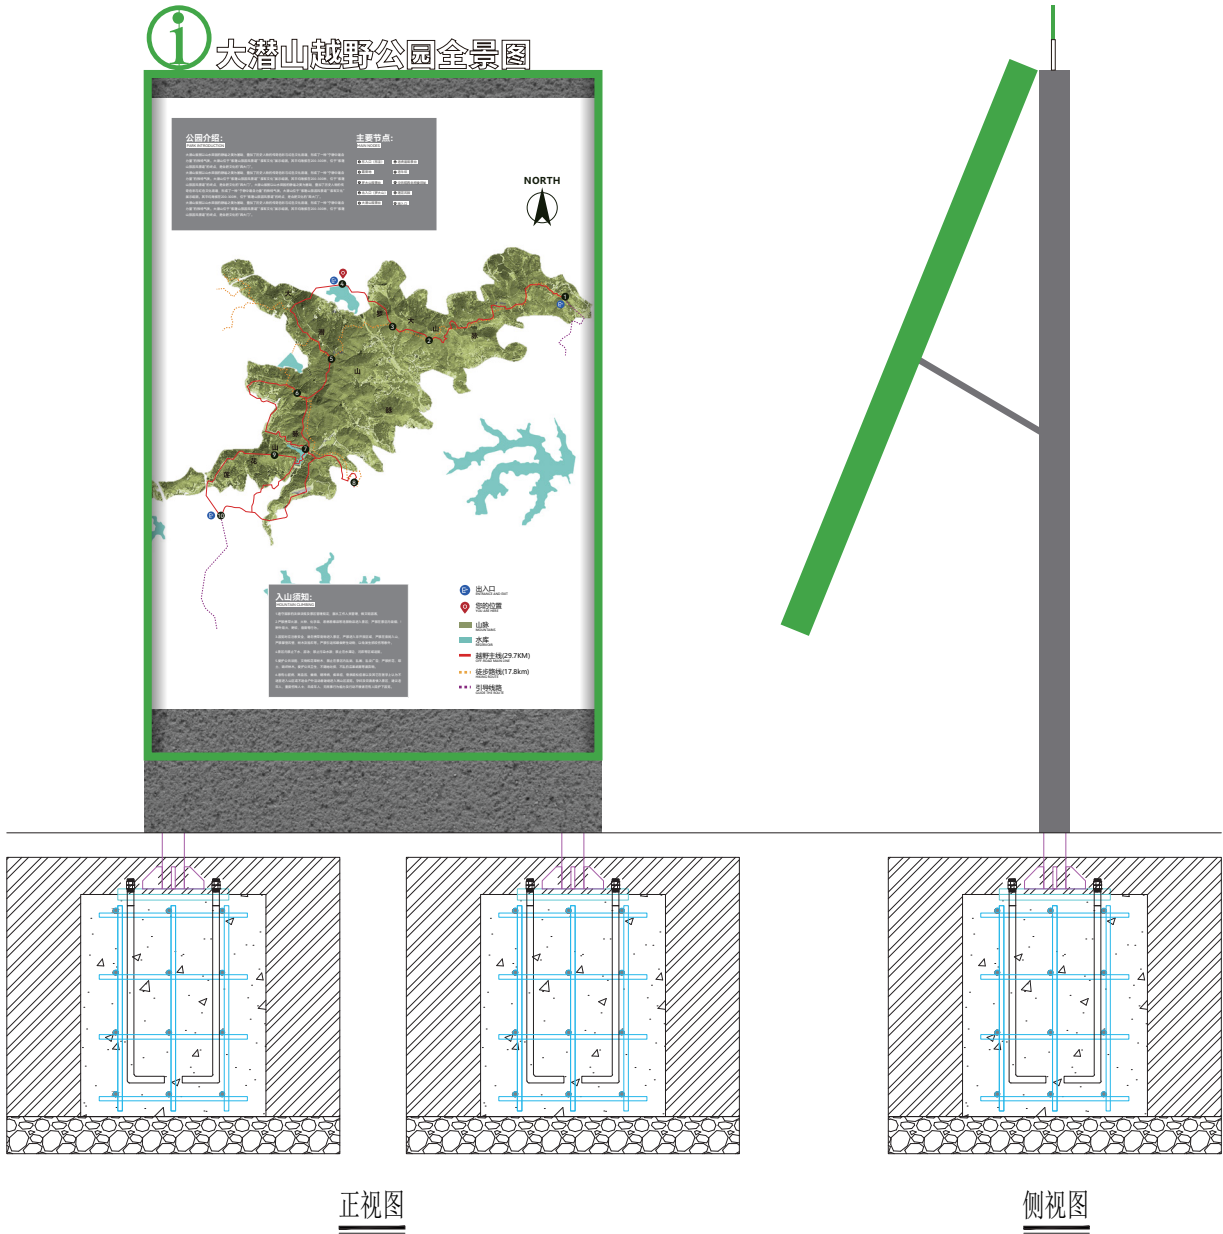

总索引基础预埋顶视图

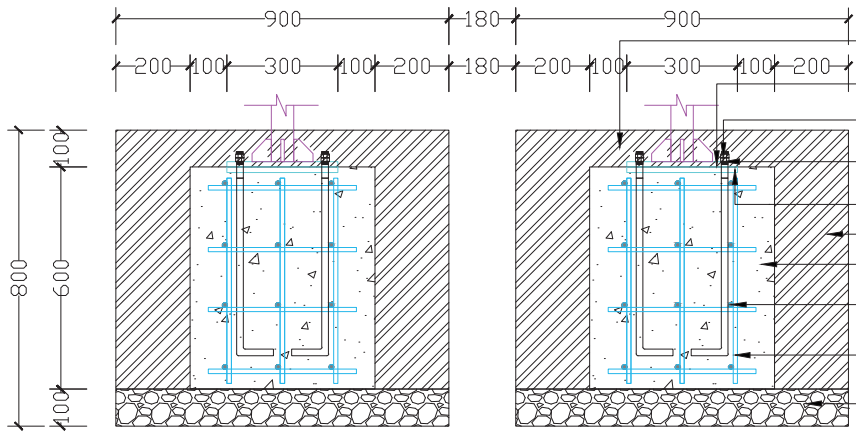


总索引基础预埋正视图

挖坑尺寸:900X900X800mm*2

技术要求

1. 预埋件整体焊接；
2. 焊接后采用水切割；
3. 所有钢筋结构应做好防腐防锈处理；
4. 预埋件外露部分喷砂除锈，红丹漆二度打底；
5. 基础施工后周围开挖，需要回填夯实，面层恢复绿化。

回填土
1000*400*15mm 钢板底板
双层高强度M22 螺母锁定连接地笼固定
M22 地脚螺杆
10mm 定位钢板
原土层
C30 混凝土浇筑
箍筋C12@200
插筋C12@200
基坑挖至持力层，采用
C30 混凝土浇筑

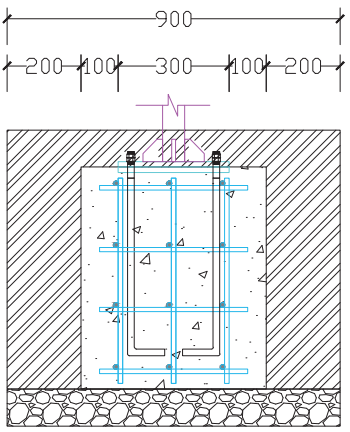


总索引基础预埋侧视图

注：

1. 施工单位需根据当地地质、风荷载等，重新核算基础部分的尺寸和地脚螺栓的数量、直径等基数材料，以确保标识的安全使用。
2. 施工单位需深化标识牌的面板拼接缝与标识牌内部龙骨布置，确保牌体不渗水。

工艺尺寸图



人行方向指示牌
DOSYY-03-01
数量：57个

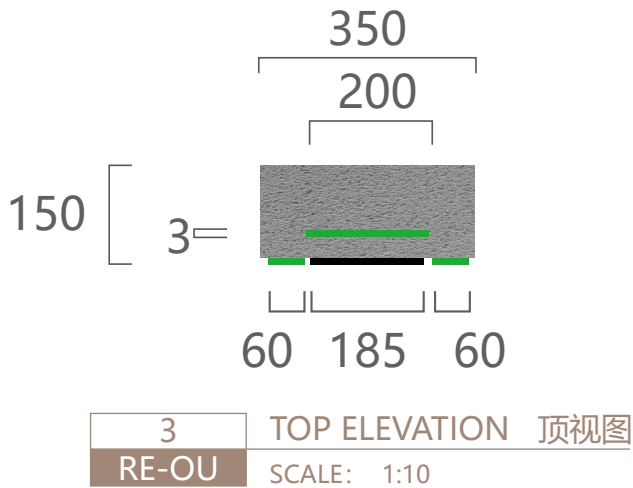

反光漆示意图





效果示意图

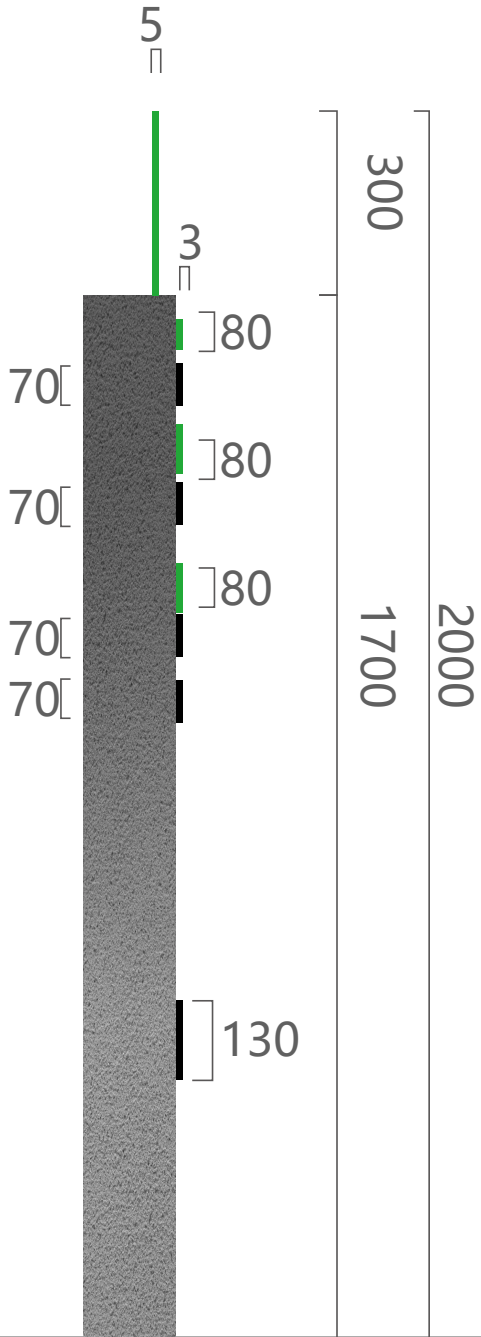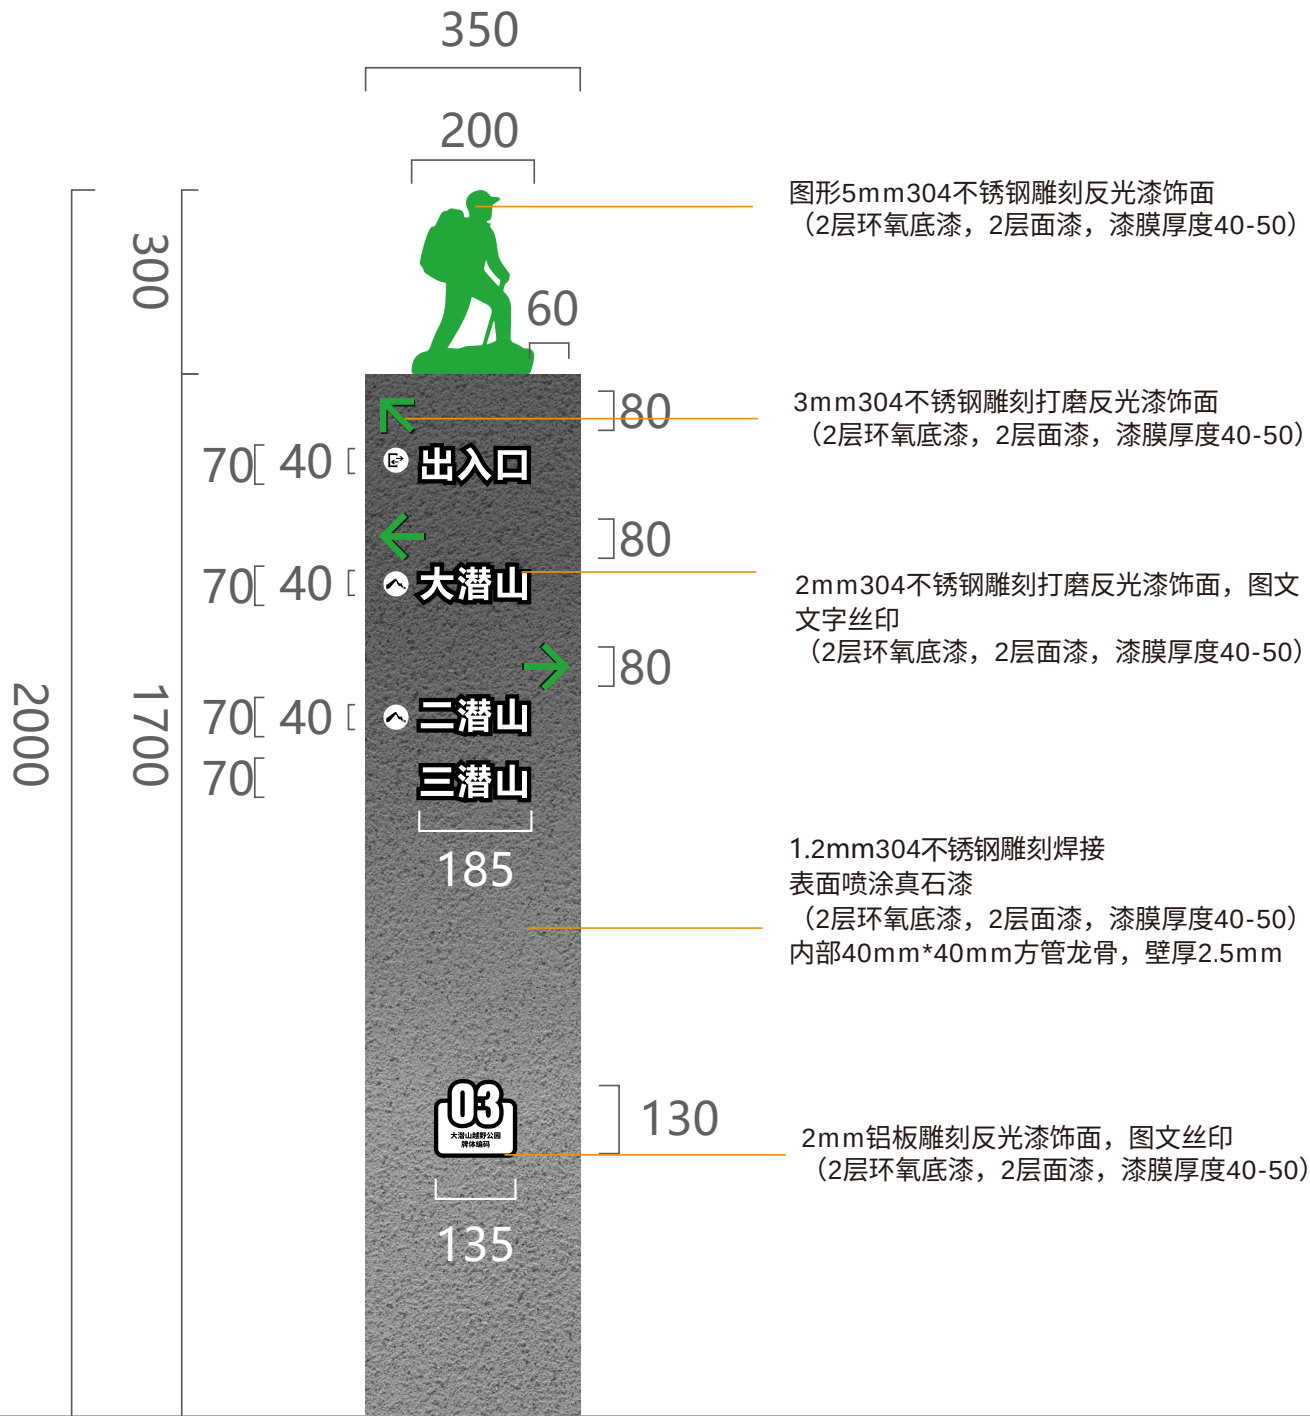


*本设计方案中的导引信息仅为示意，需制作方根据实际项目平面图进行深化排版与甲方确认后，方可进行制作。


基础图

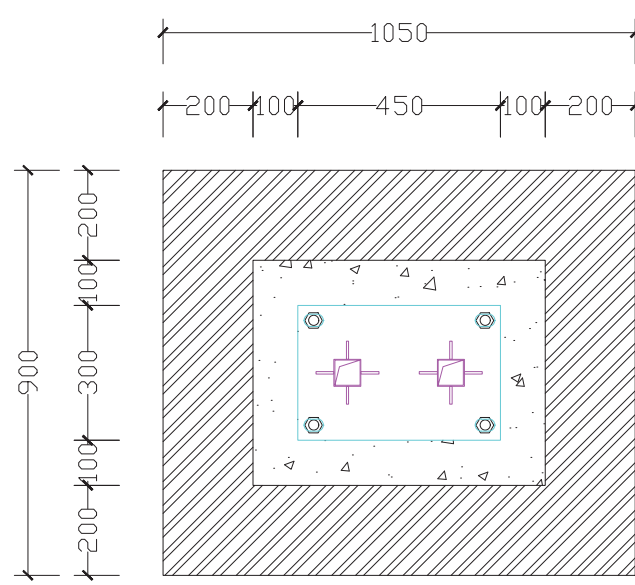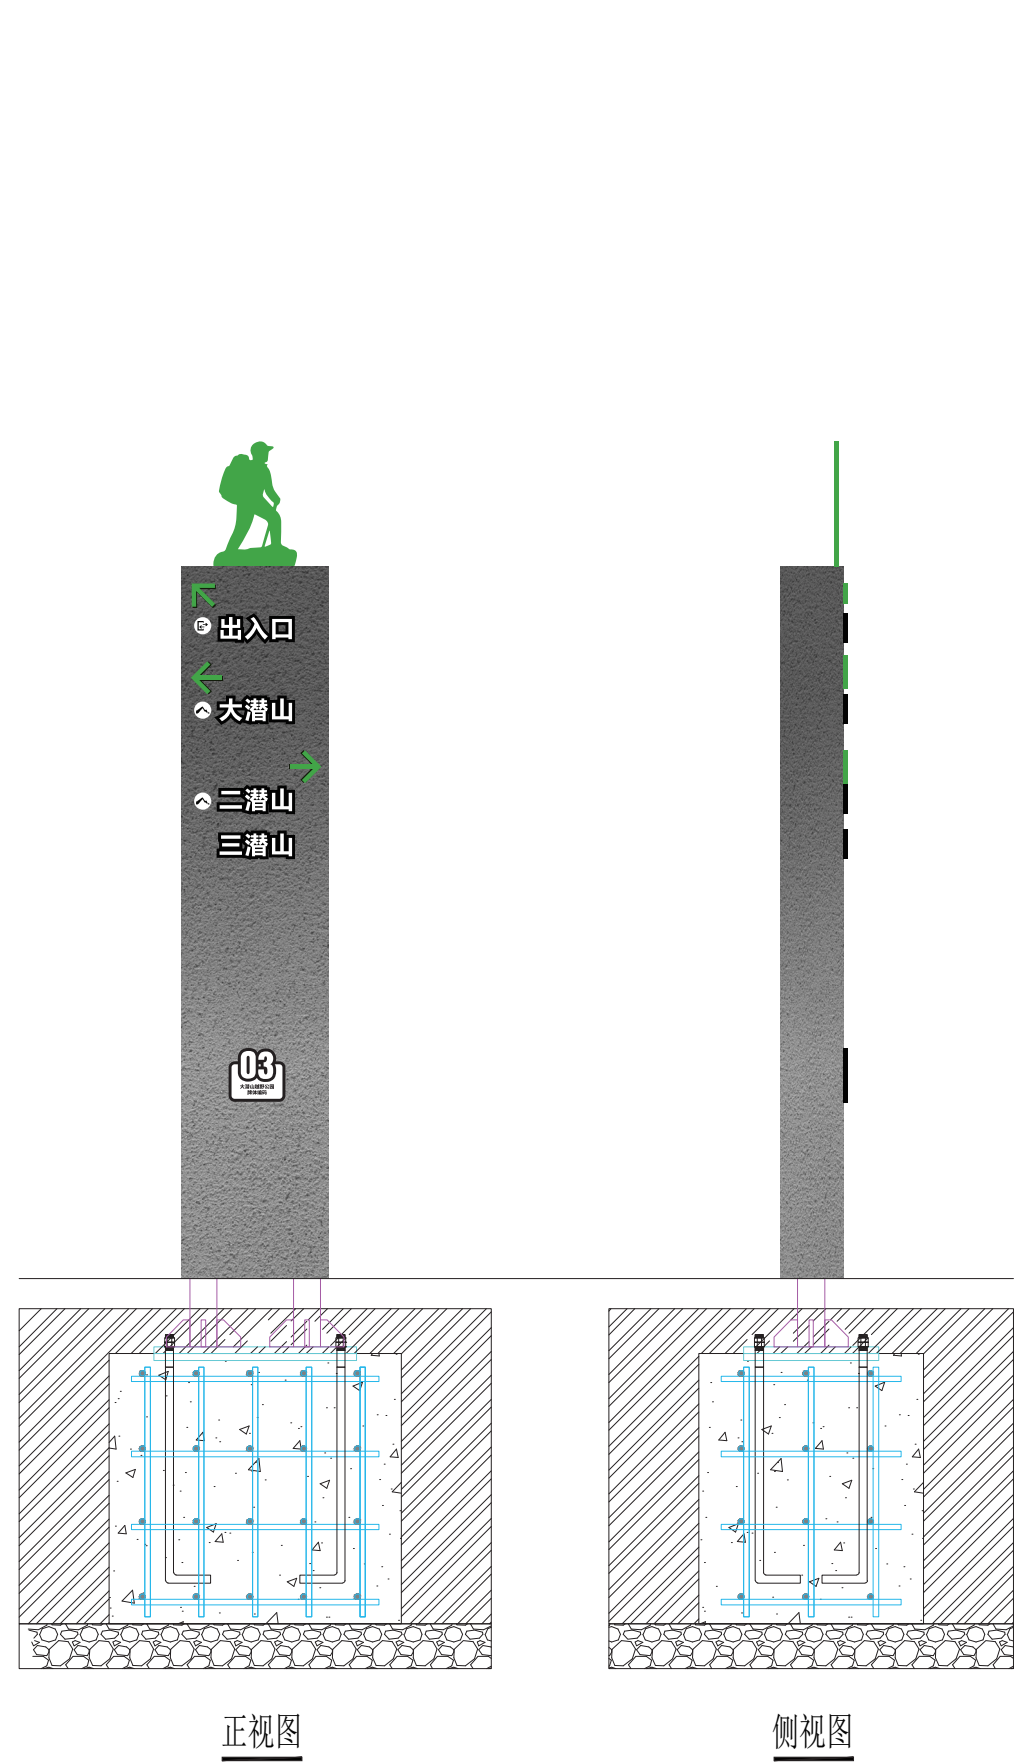

人行方向指示牌基础预埋顶视图

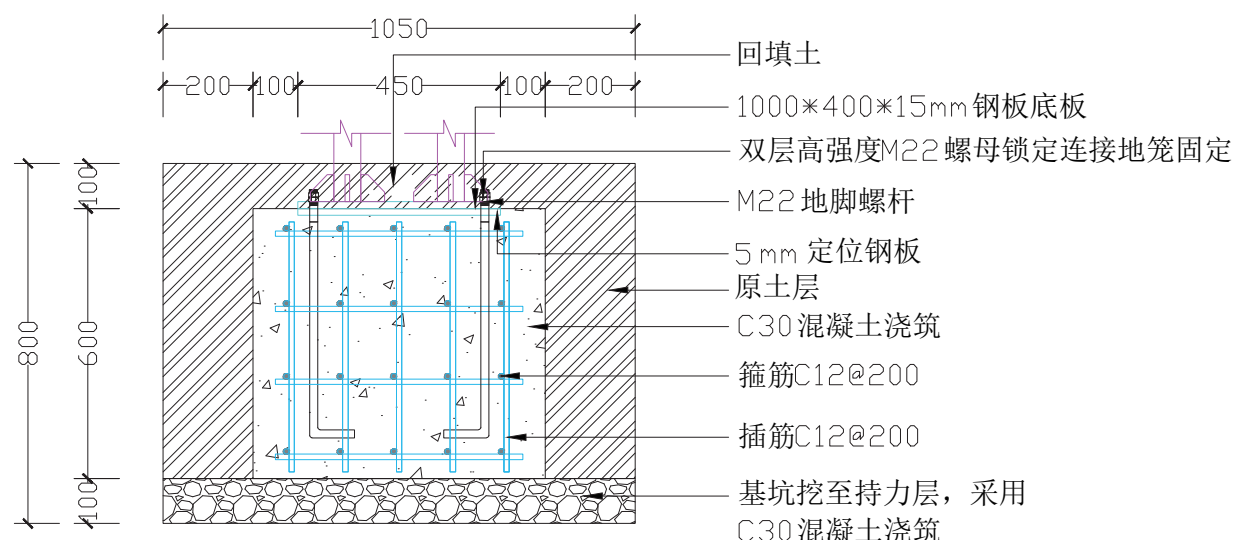


人行方向指示牌基础预埋正视图

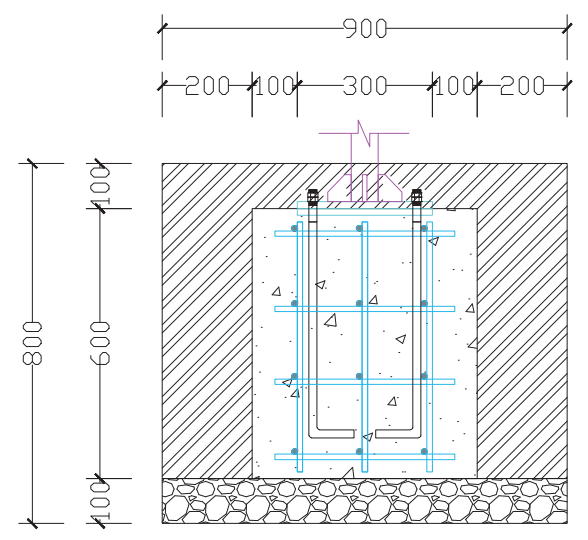


人行方向指示牌基础预埋侧视图

- 注：
1. 施工单位需根据当地地质、风荷载等，重新核算基础部分的尺寸和地脚螺栓的数量、直径等基数材料，以确保标识的安全使用。
 2. 施工单位需深化标识牌的面板拼接缝与标识牌内部龙骨布置，确保牌体不渗水。

工艺尺寸图

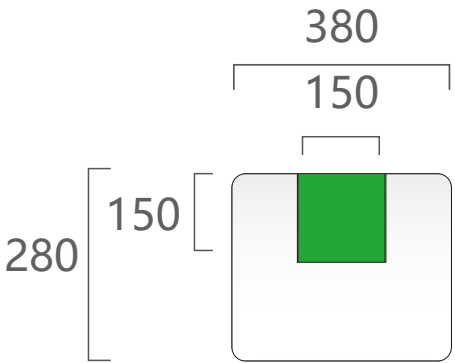

3 TOP ELEVATION 顶视图
RE-OU SCALE: 1:10

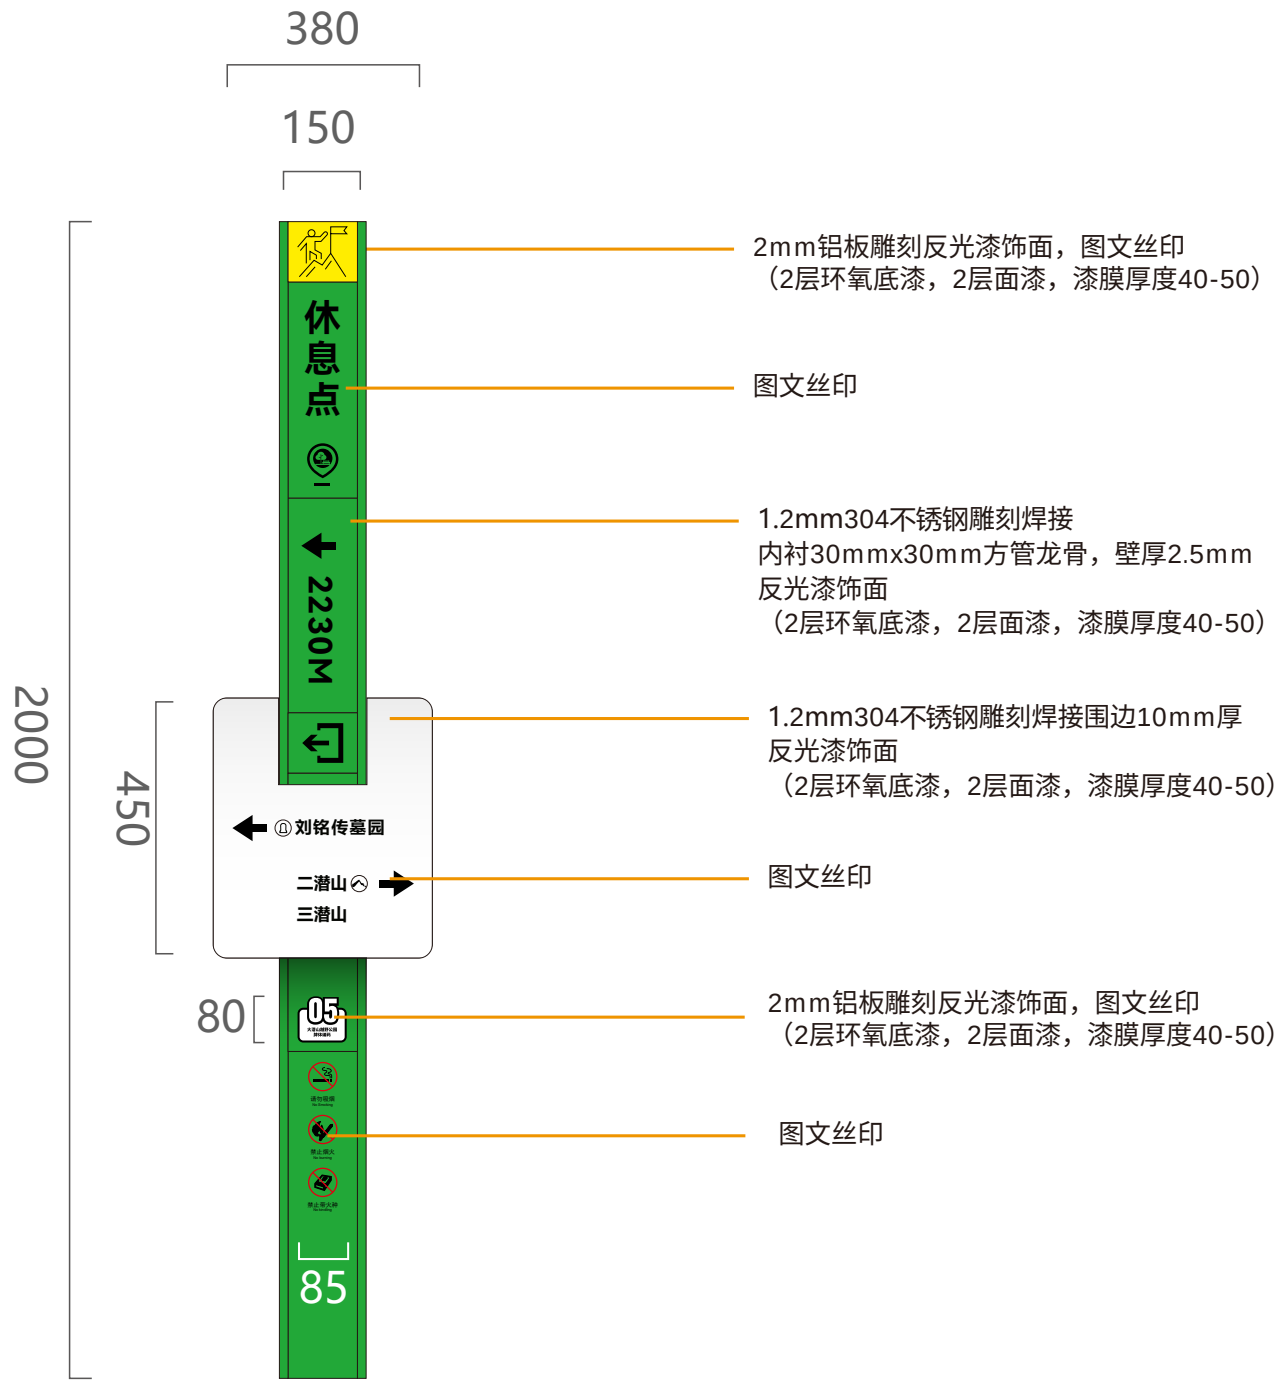


1 FRONT ELEVATION 正视图
RE-OU SCALE: 1:10



反光漆示意图







效果示意图

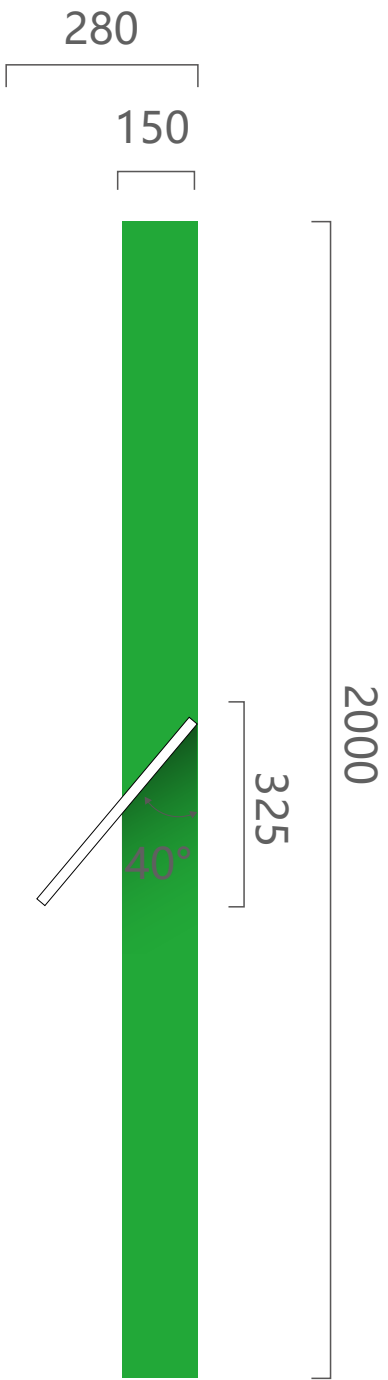

2 SIDE ELEVATION 侧视图
RE-OU SCALE: 1:10



*本设计方案中的导引信息仅为示意，需制作方根据实际项目平面图进行深化排版与甲方确认后，方可进行制作。

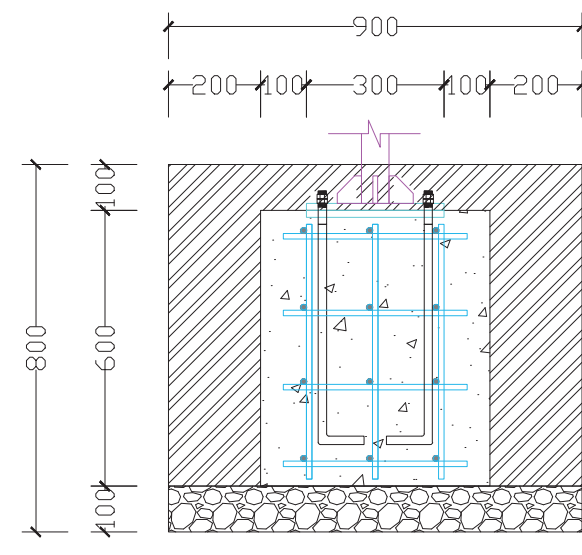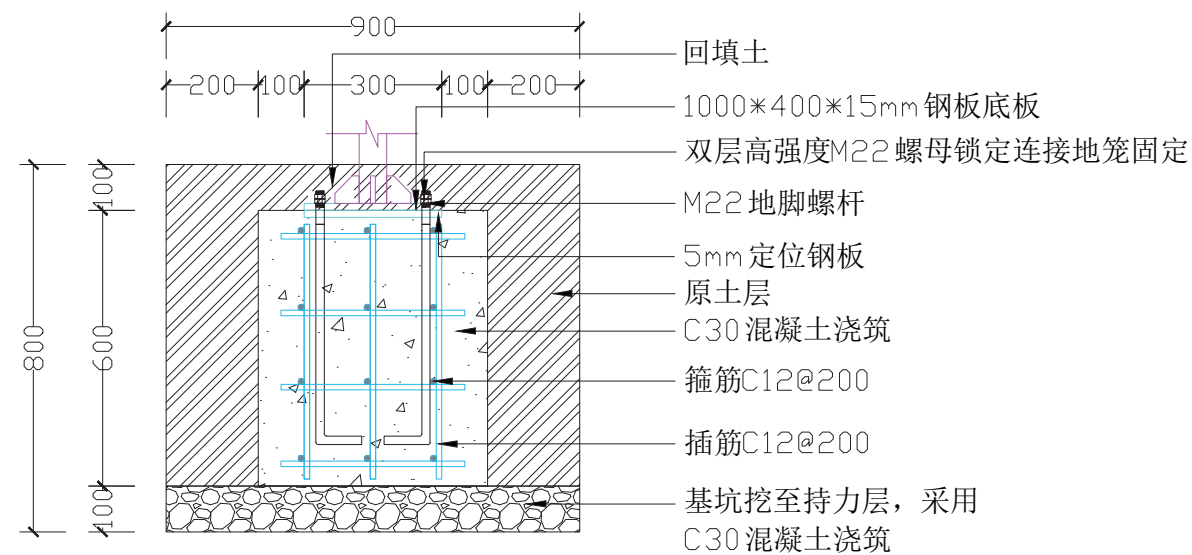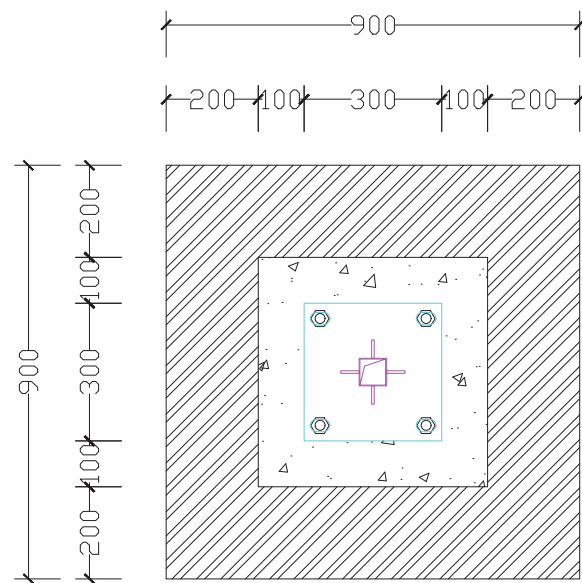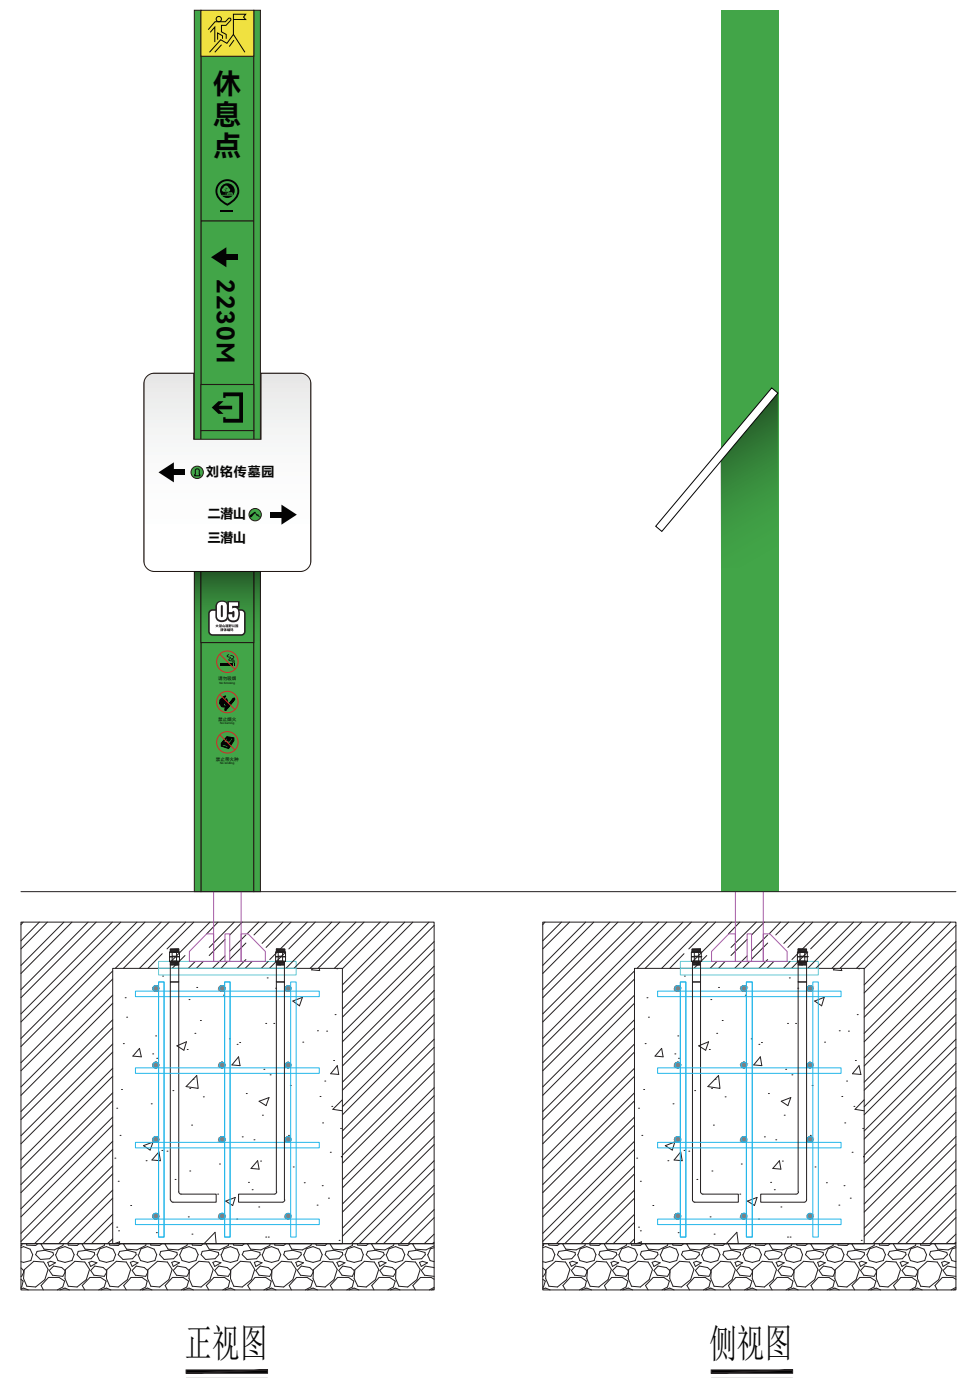

挖坑尺寸:900X900X800mm

技术要求



1. 预埋件整体焊接；
2. 焊接后采用水切割；
3. 所有钢筋结构应做好防腐防锈处理；
4. 预埋件外露部分喷砂除锈，红丹漆二度打底；
5. 基础施工后周围开挖，需要回填夯实，面层恢复绿化。

注：

1. 施工单位需根据当地地质、风荷载等，重新核算基础部分的尺寸和地脚螺栓的数量、直径等基数材料，以确保标识的安全使用。
2. 施工单位需深化标识牌的面板拼接缝与标识牌内部龙骨布置，确保牌体不渗水。

工艺尺寸图

多项指示牌(交叉点)
DOSYY-03-03
数量: 20个

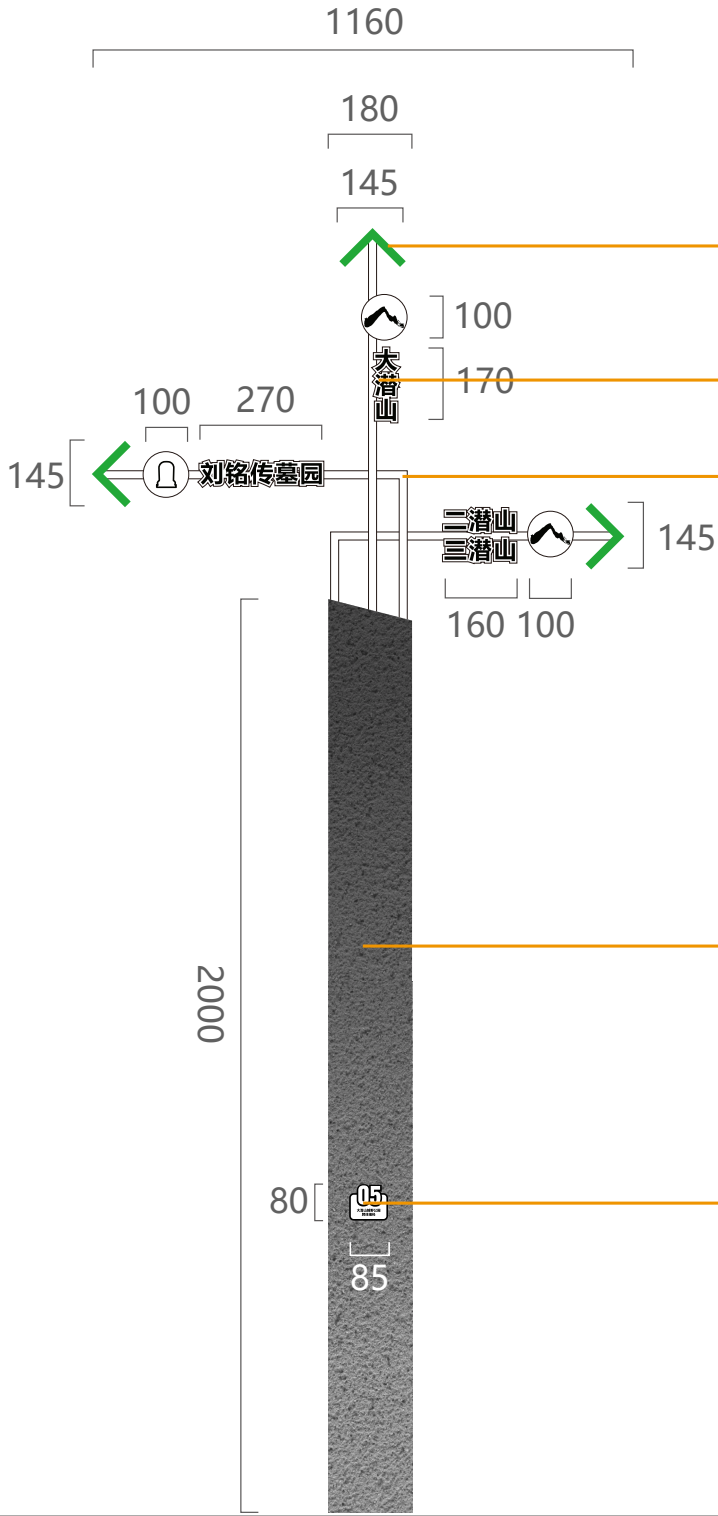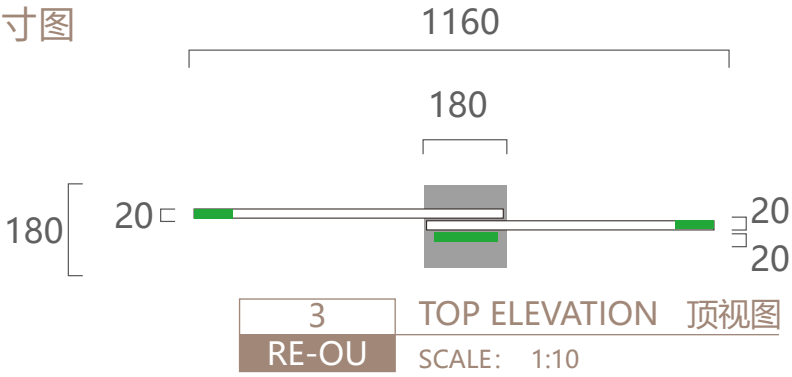

- 20mmx20mm方管切割焊接造型, 反光漆饰面
(2层环氧底漆, 2层面漆, 漆膜厚度40-50)
- 2mm304不锈钢雕刻打磨反光漆饰面
图文文字丝印
(2层环氧底漆, 2层面漆, 漆膜厚度40-50)
- 20mmx20mm方管切割焊接造型
表面氟碳漆
(2层环氧底漆, 2层面漆, 漆膜厚度40-50)
- 1.2mm304不锈钢雕刻焊接
表面喷涂真石漆
(2层环氧底漆, 2层面漆, 漆膜厚度40-50)
内部40mm*40mm方管龙骨, 壁厚2.5mm
- 2mm铝板雕刻反光漆饰面, 图文丝印
(2层环氧底漆, 2层面漆, 漆膜厚度40-50)



反光漆示意图



效果示意图





本设计方案中的
导引信息仅为示意,
需制作方根据实际项目平面图
进行深化排版
与甲方确认后,
方可进行制作。

地平线

1 FRONT ELEVATION 正视图
RE-OU SCALE: 1:10

2 SIDE ELEVATION 侧视图
RE-OU SCALE: 1:10

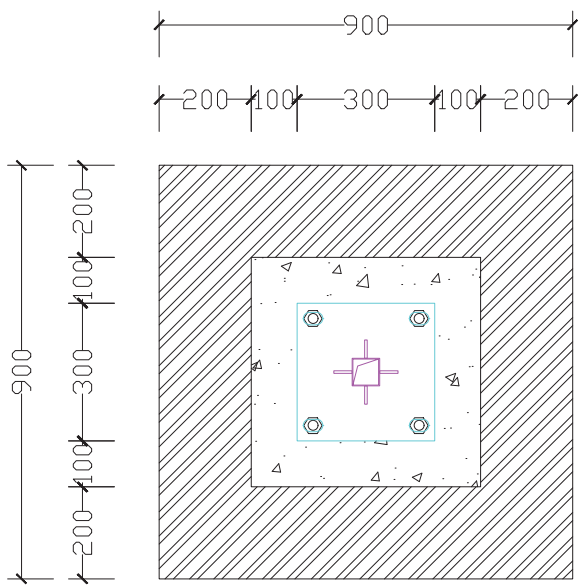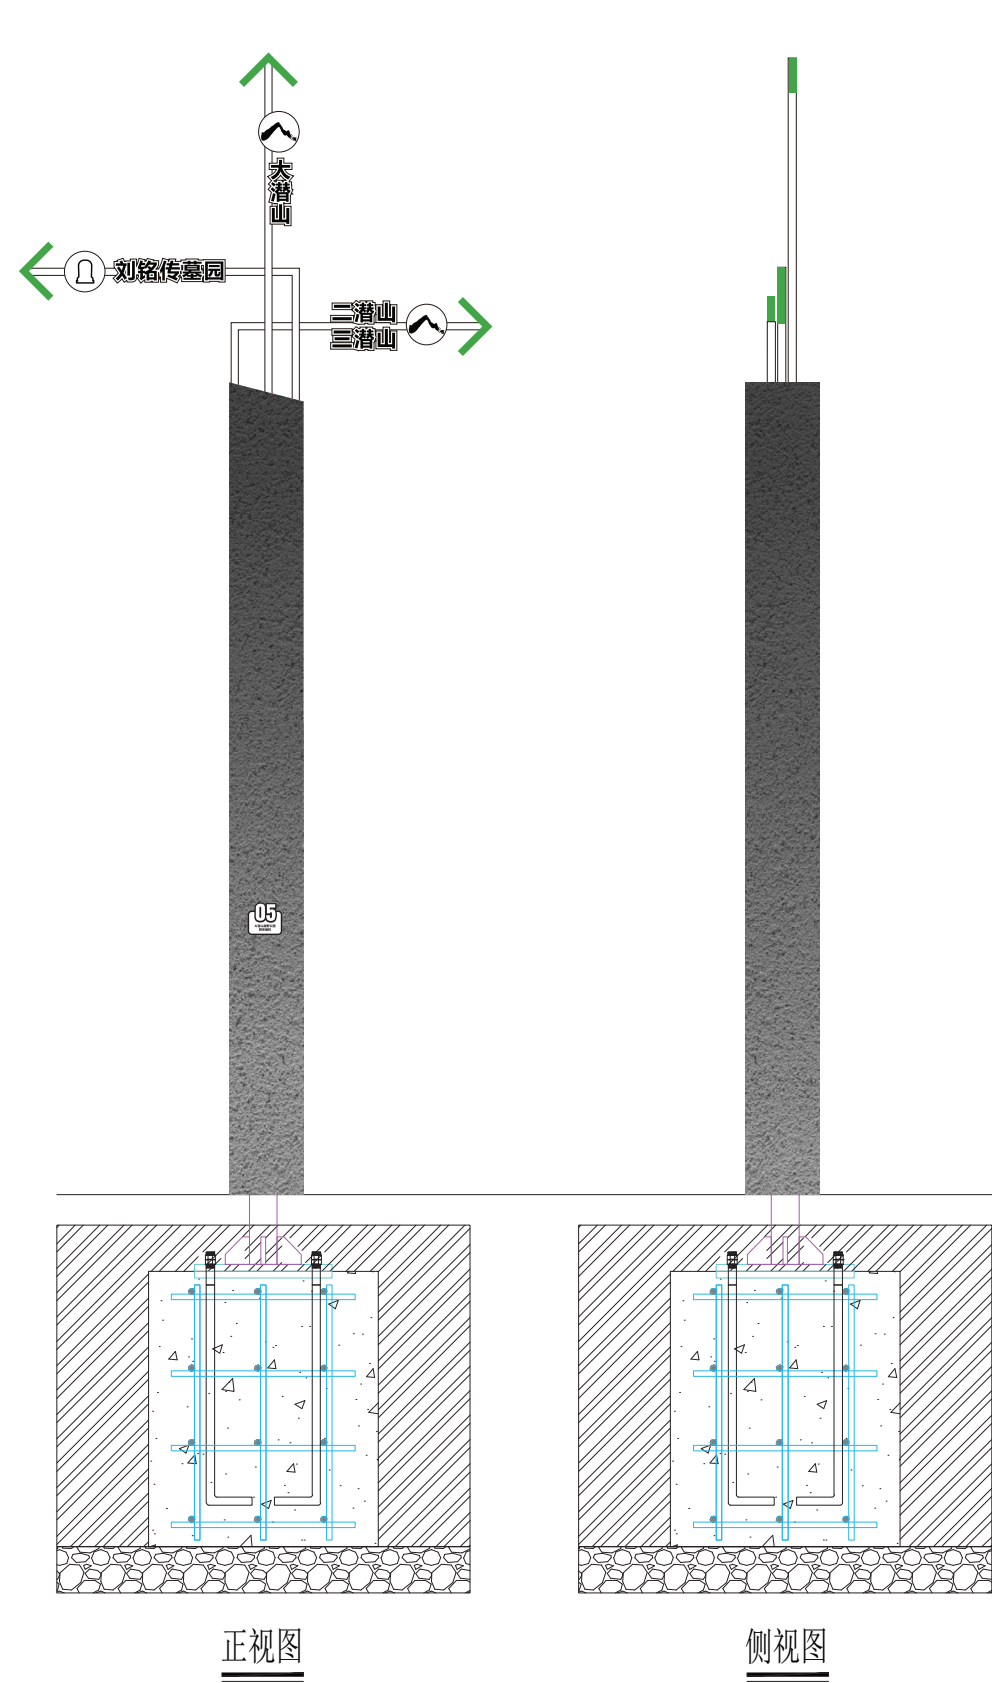


多项指示牌(交叉点)基础预埋顶视图


挖坑尺寸:900X900X800mm

技术要求

1. 预埋件整体焊接;
2. 焊接后采用水切割;
3. 所有钢筋结构应做好防腐防锈处理;
4. 预埋件外露部分喷砂除锈, 红丹漆二度打底;
5. 基础施工后周围开挖, 需要回填夯实, 面层恢复绿化。

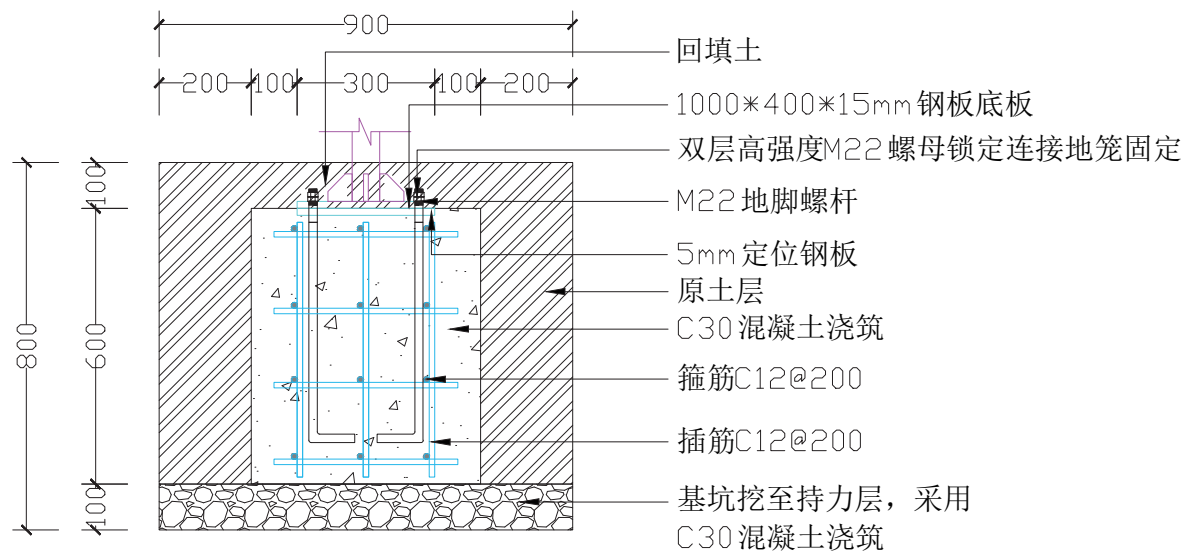

多项指示牌(交叉点)基础预埋侧视图

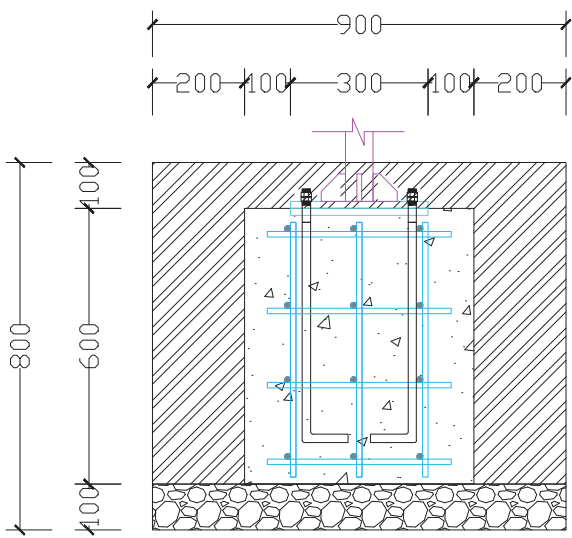


多项指示牌(交叉点)基础预埋侧视图

注:

1. 施工单位需根据当地地质、风荷载等, 重新核算基础部分的尺寸和地脚螺栓的数量、直径等基数材料, 以确保标识的安全使用。
2. 施工单位需深化标识牌的面板拼接缝与标识牌内部龙骨布置, 确保牌体不渗水。

工艺尺寸图



景点介绍牌
DOSYY-03-04
数量：9个

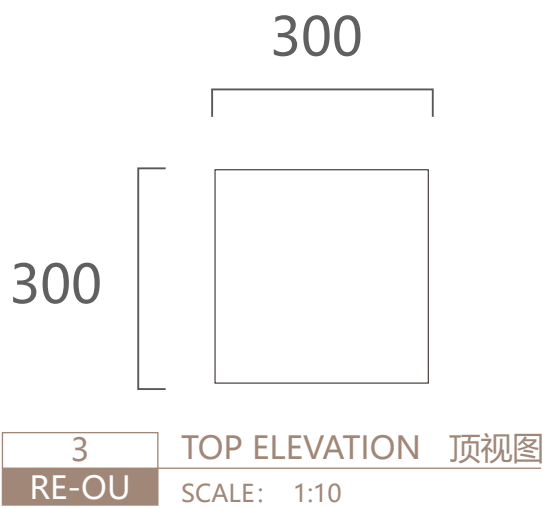

反光漆示意图



效果示意图

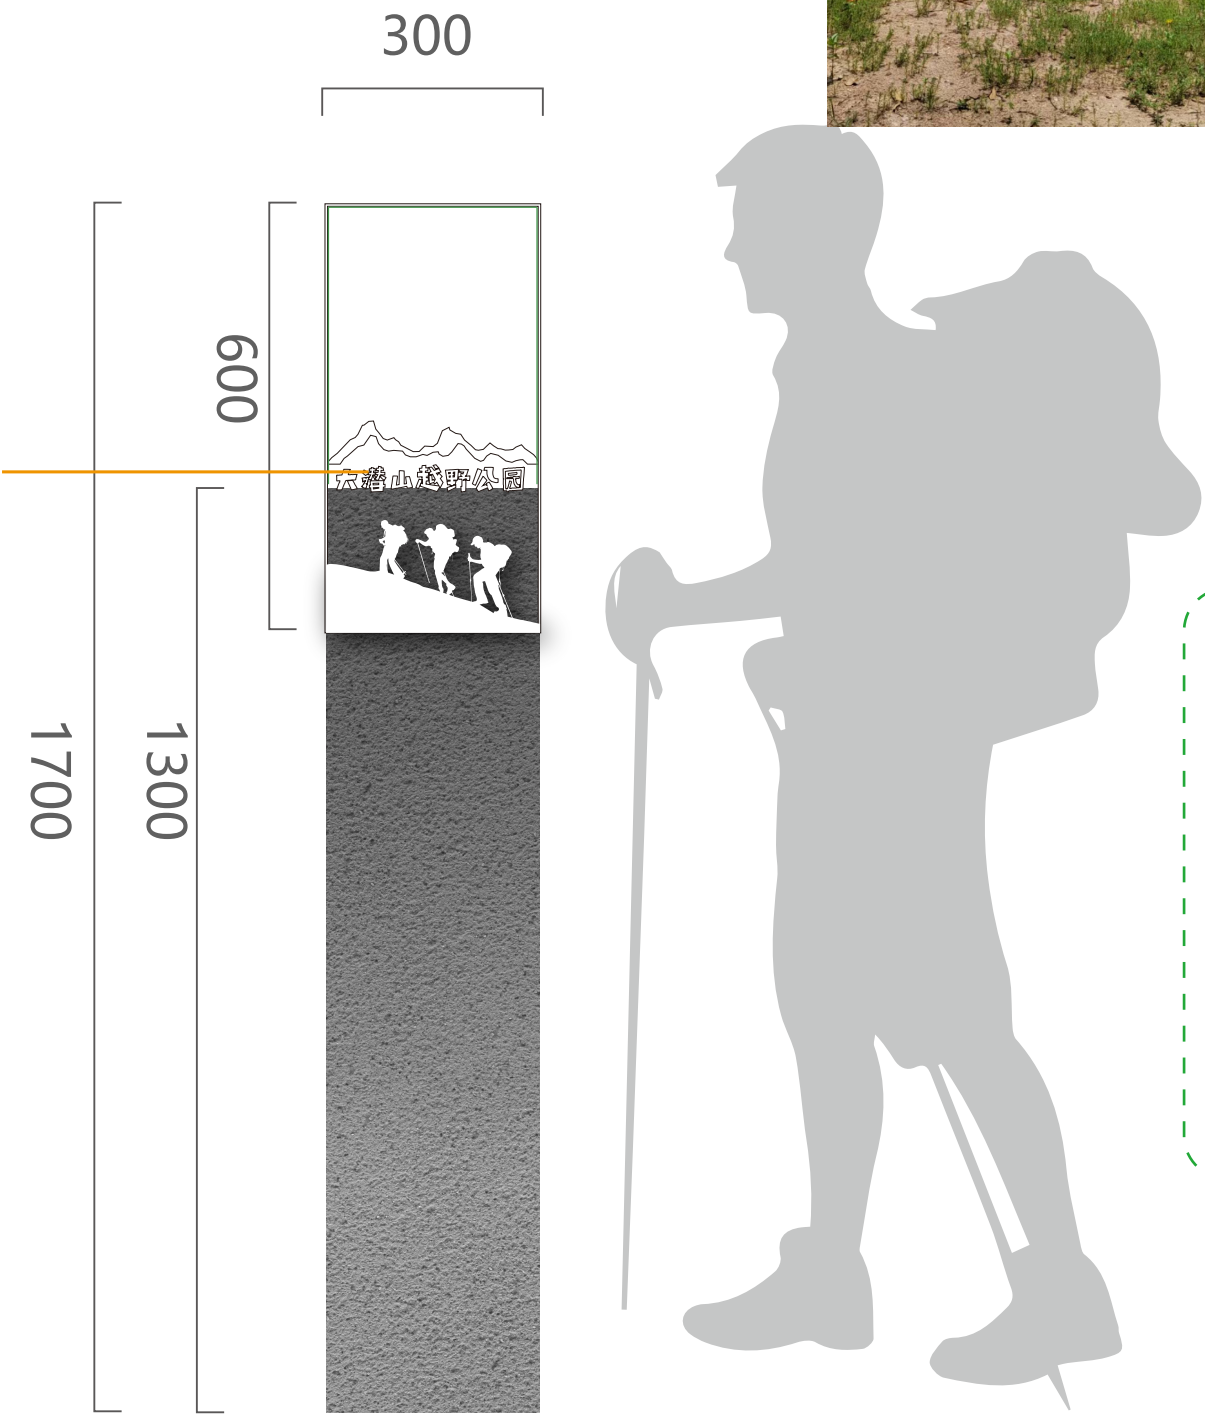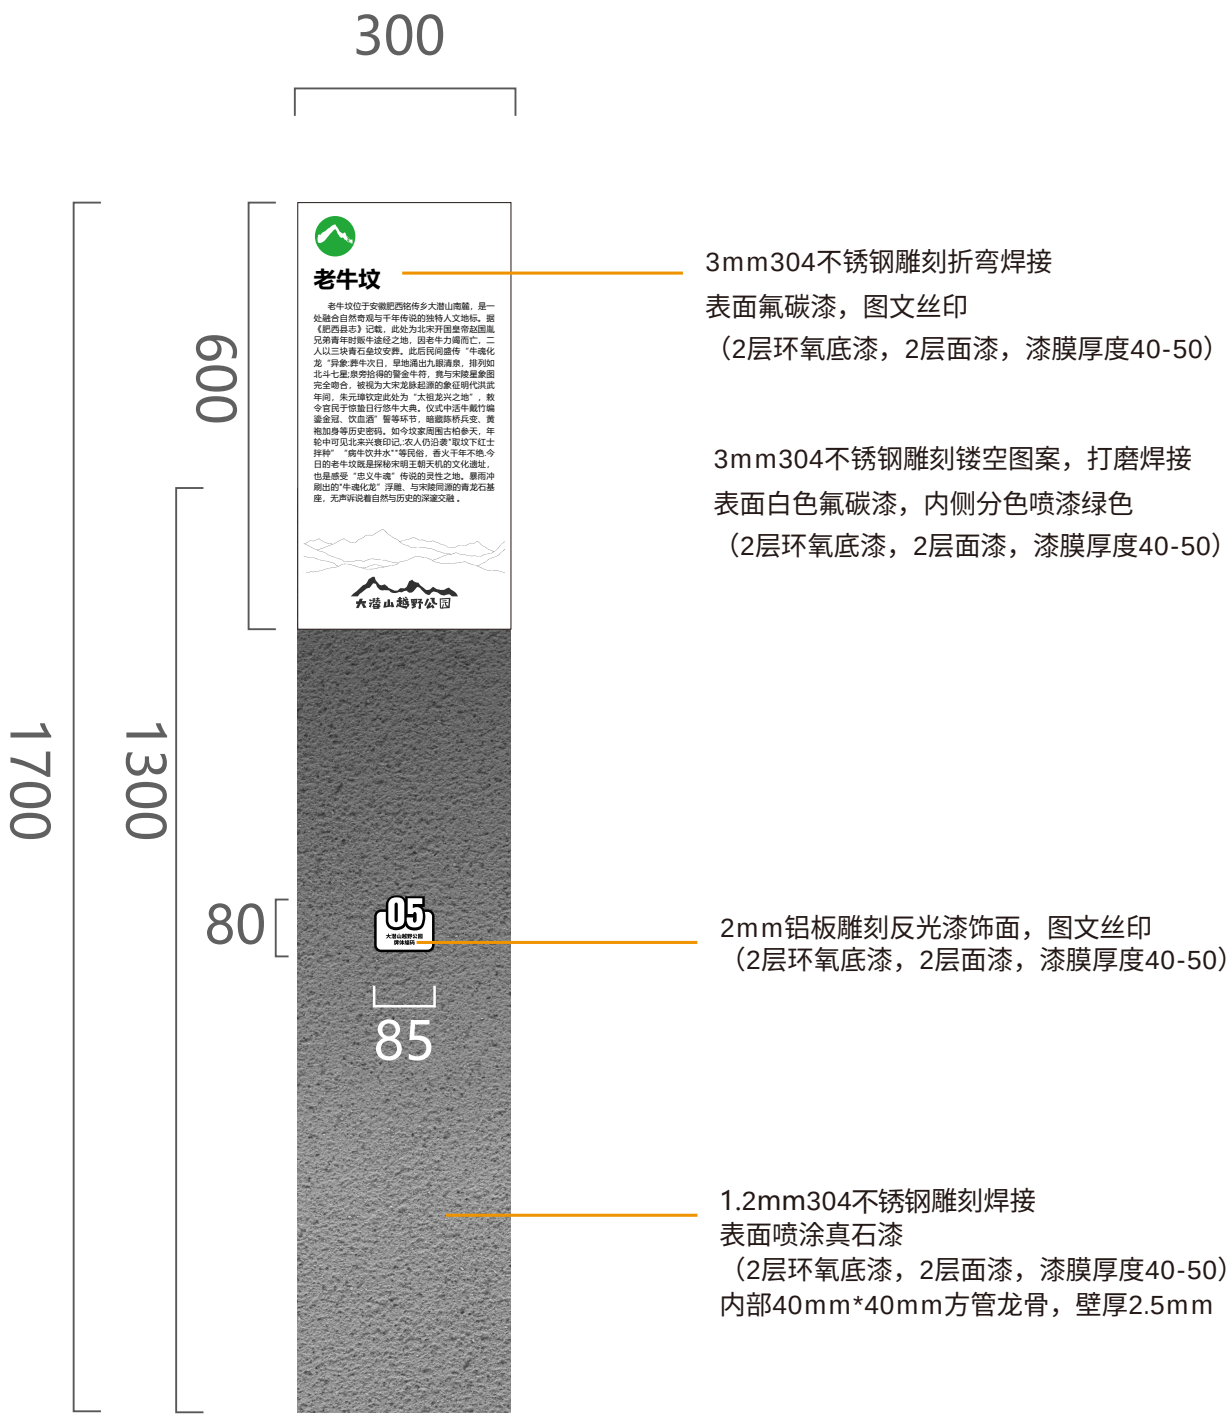

本设计方案中的
导引信息仅为示
意，需制作方根
据实际项目平面
图进行深化排版
与甲方确认后，
方可进行制作。

地平线

1
RE-OU

FRONT ELEVATION 正视图

SCALE: 1:10


2
RE-OU

SIDE ELEVATION 侧视图

SCALE: 1:10


基础图

景点介绍牌
DOSYY-03-04
数量：9个

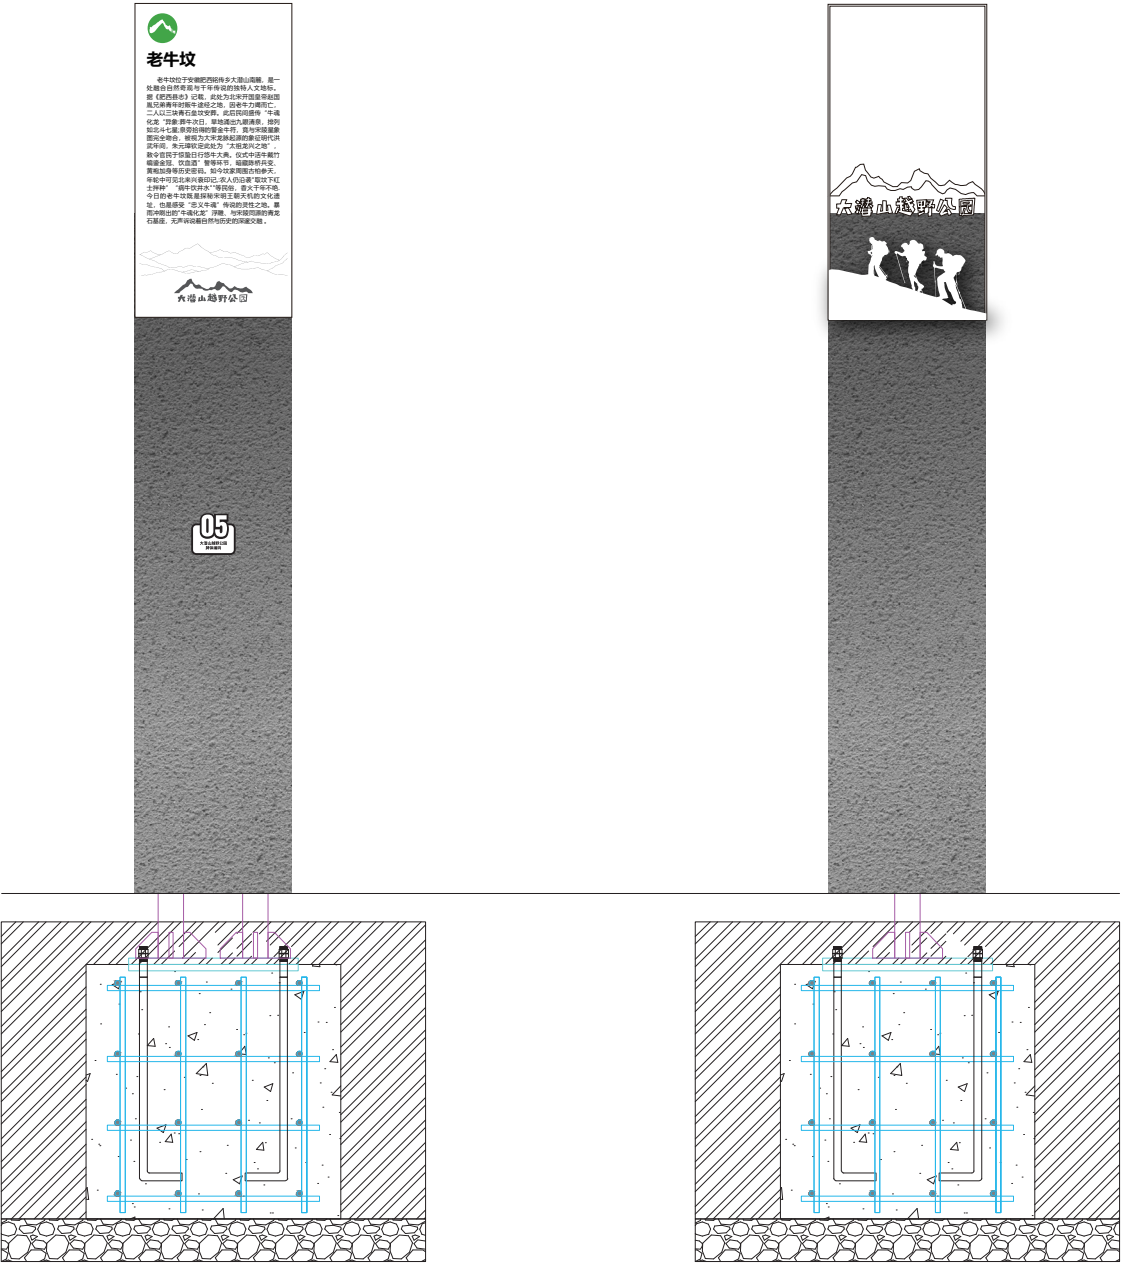


正视图


侧视图

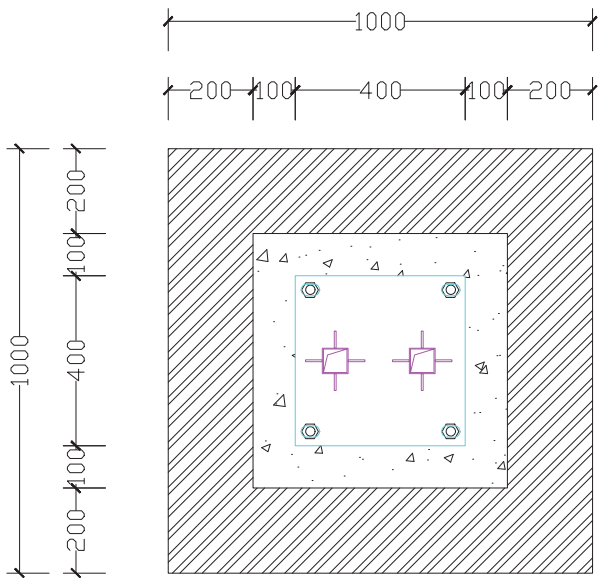

景点介绍牌基础预埋顶视图

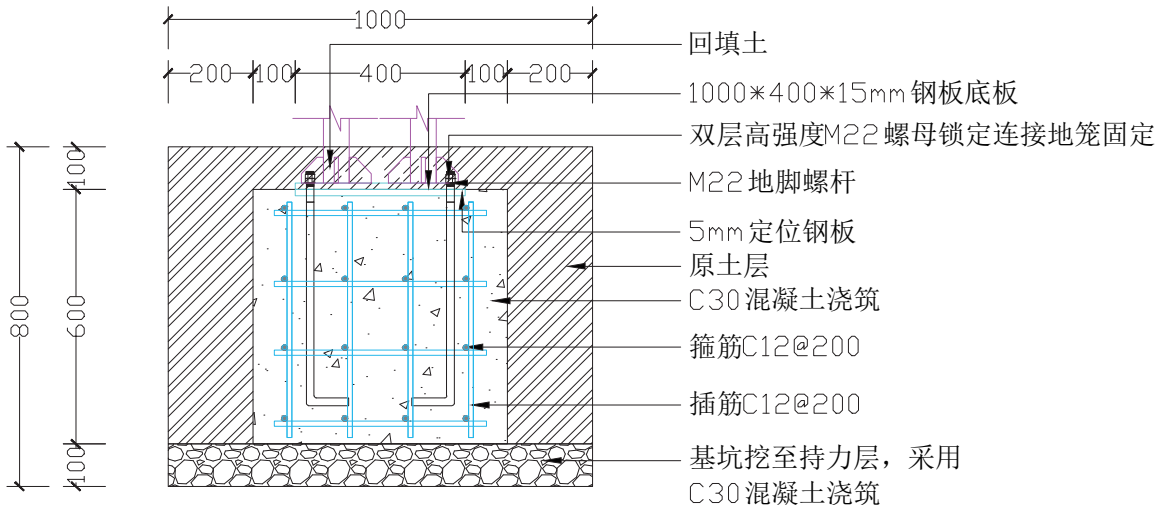

景点介绍牌基础预埋正视图

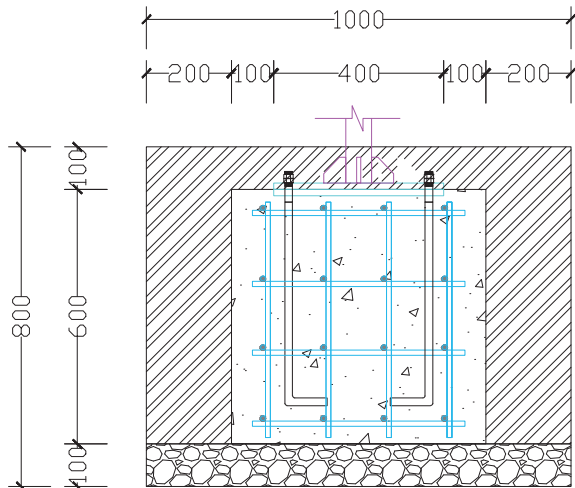

景点介绍牌基础预埋侧视图

挖坑尺寸:1000X1000X800mm

技术要求

1. 预埋件整体焊接；
2. 焊接后采用水切割；
3. 所有钢筋结构应做好防腐防锈处理；
4. 预埋件外露部分喷砂除锈，红丹漆二度打底；
5. 基础施工后周围开挖，需要回填夯实，面层恢复绿化。

注：

1. 施工单位需根据当地地质、风荷载等，重新核算基础部分的尺寸和地脚螺栓的数量、直径等基数材料，以确保标识的安全使用。
2. 施工单位需深化标识牌的面板拼接缝与标识牌内部龙骨布置，确保牌体不渗水。

工艺尺寸图

行为警示牌(大)
DOSYY-03-05
数量：200个




效果示意图



3
RE-OU TOP ELEVATION 顶视图
SCALE: 1:10







1
RE-OU FRONT ELEVATION 正视图
SCALE: 1:10

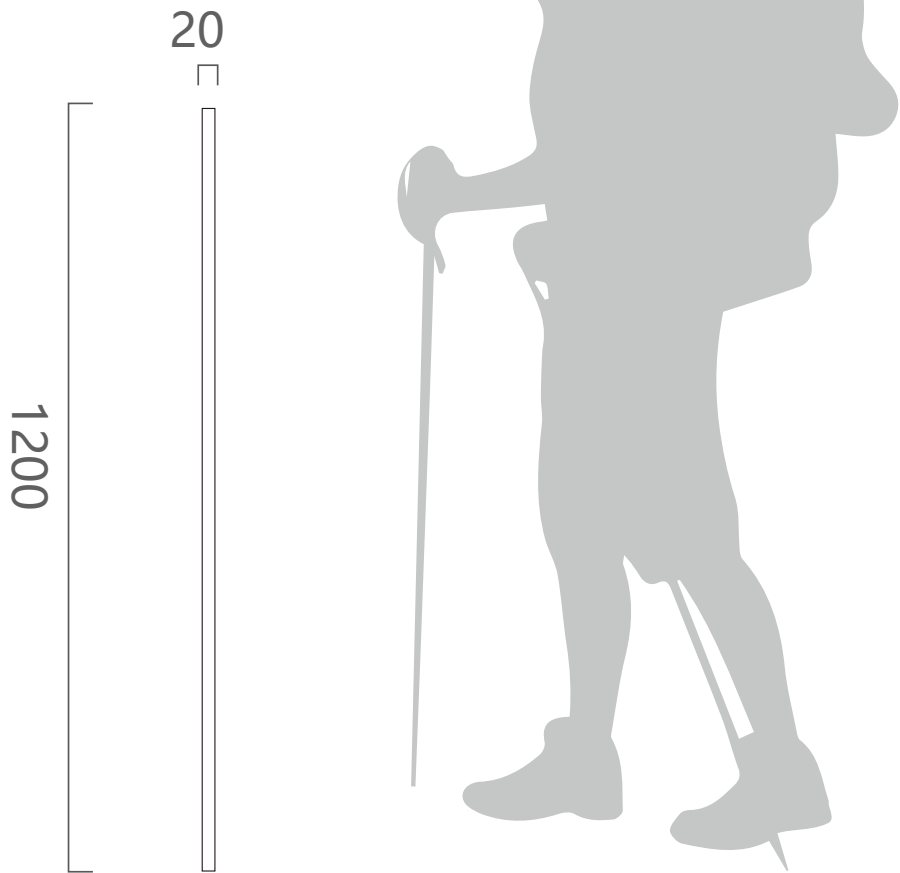

2
RE-OU SIDE ELEVATION 侧视图
SCALE: 1:10

本设计方案中的
导引信息仅为示
意，需制作方根
据实际项目平面
图进行深化排版
与甲方确认后，
方可进行制作。

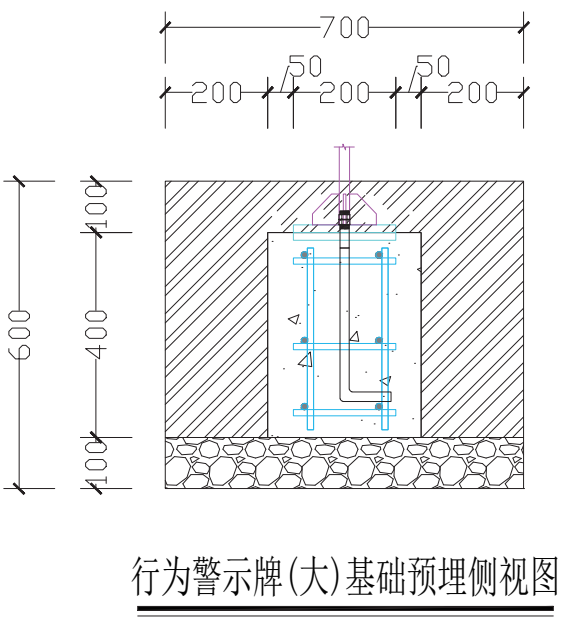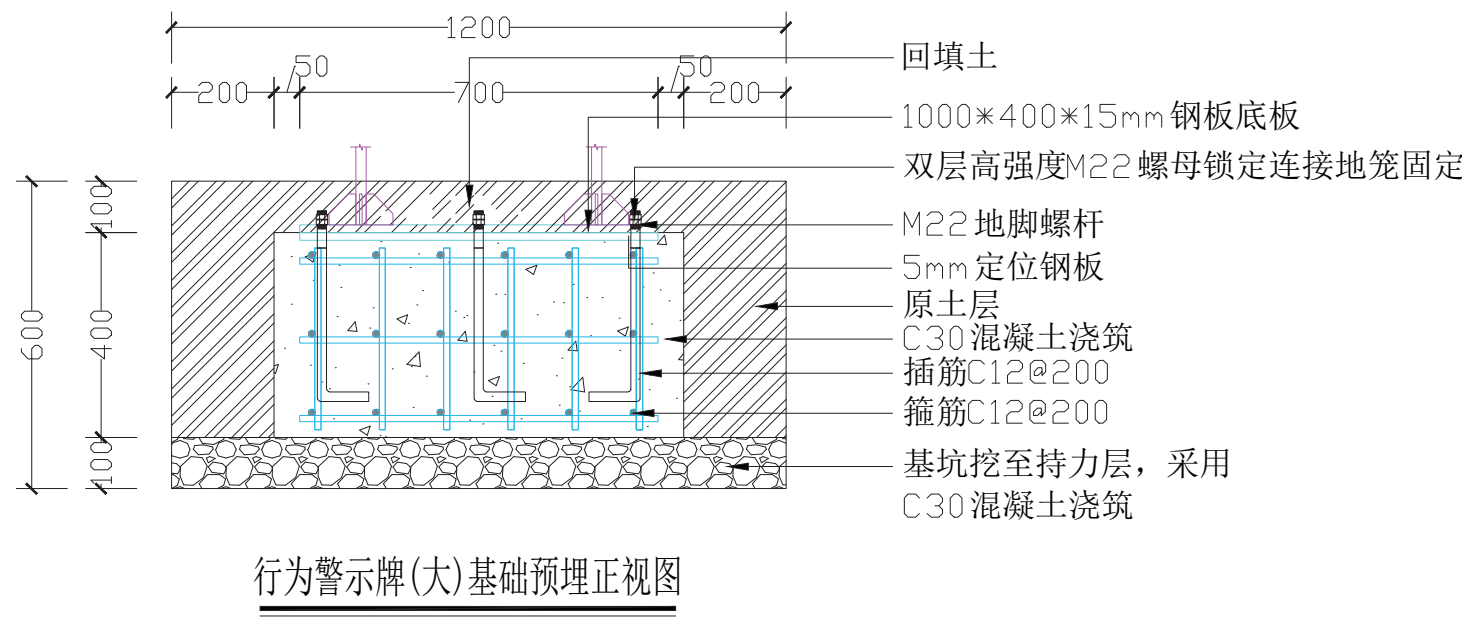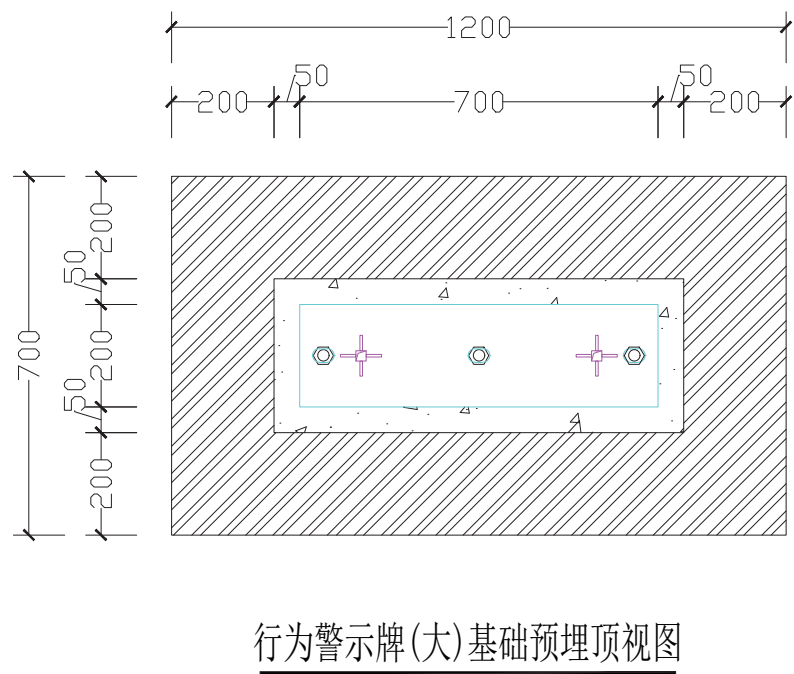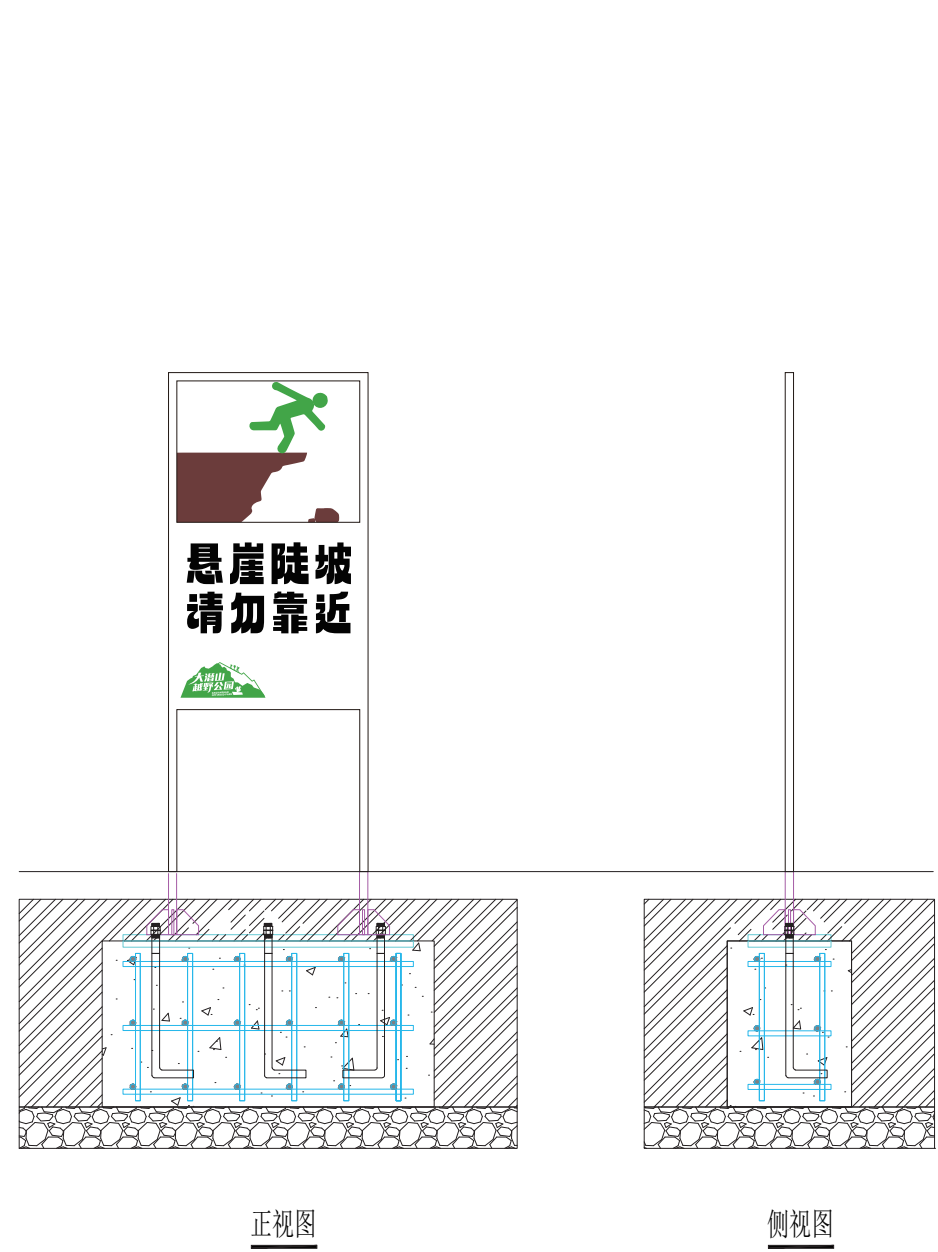

挖坑尺寸:1200X1700X600mm



技术要求

1. 预埋件整体焊接;
2. 焊接后采用水切割;
3. 所有钢筋结构应做好防腐防锈处理;
4. 预埋件外露部分喷砂除锈, 红丹漆二度打底;
5. 基础施工后周围开挖, 需要回填夯实, 面层恢复绿化。

注:

1. 施工单位需根据当地地质、风荷载等, 重新核算基础部分的尺寸和地脚螺栓的数量、直径等基数材料, 以确保标识的安全使用。
2. 施工单位需深化标识牌的面板拼接缝与标识牌内部龙骨布置, 确保牌体不渗水。

行为警示牌(小)
DOSYY-03-06
数量：50个

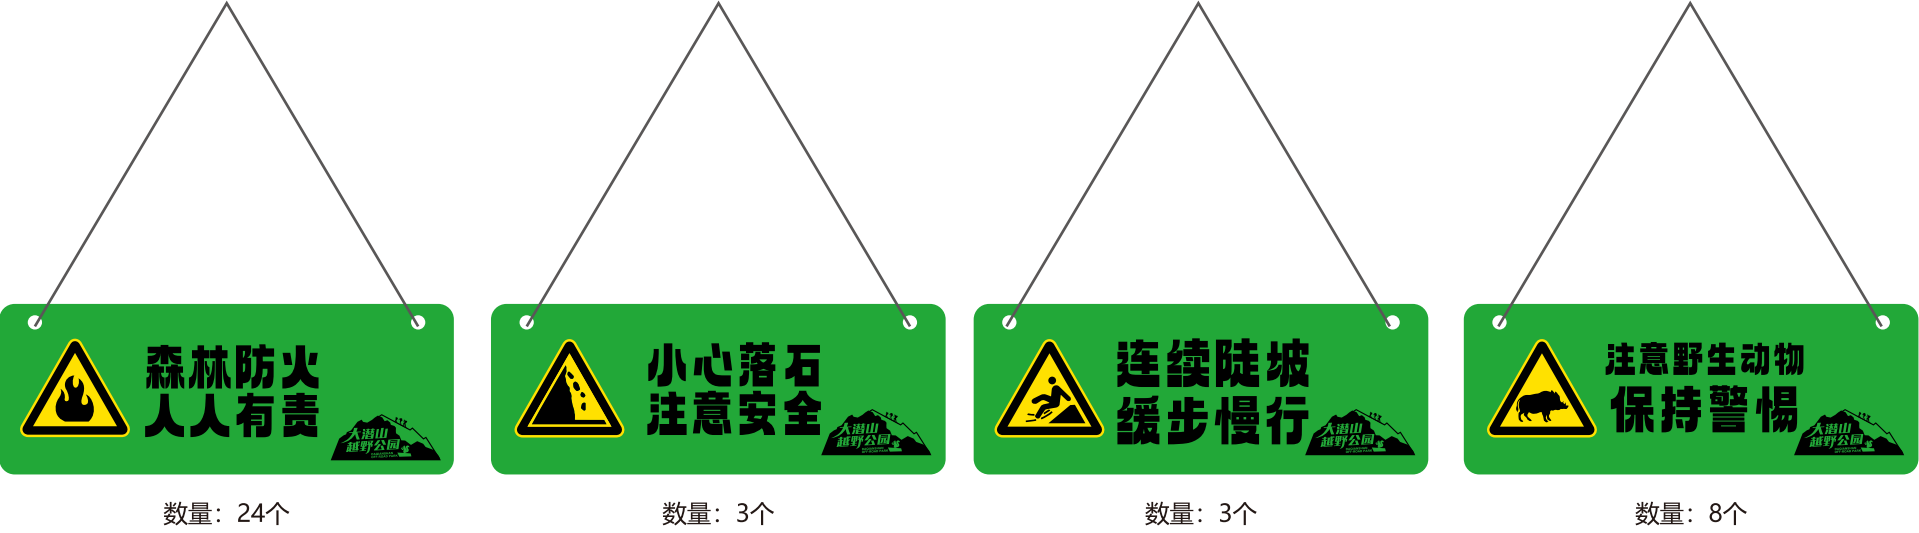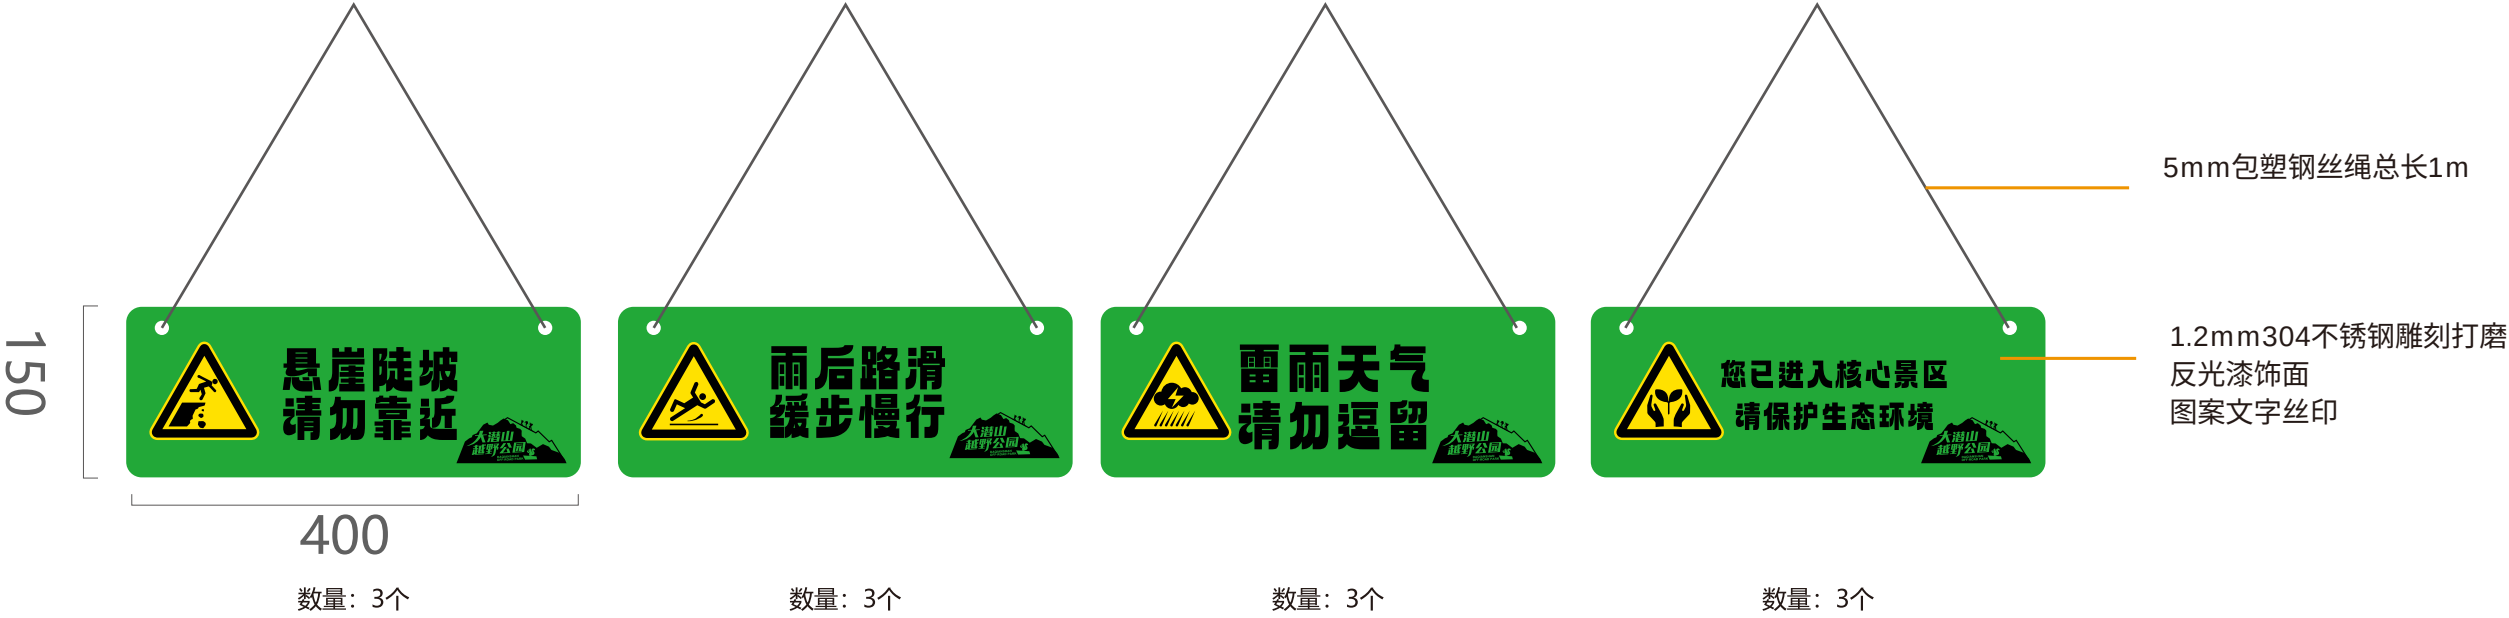

本设计方案中的
导引信息仅为示
意，需制作方根
据实际项目平面
图进行深化排版
与甲方确认后，
方可进行制作。

地平线