


# 新建花岗镇红堰安置点二期项目补供地图

3505.9-39497.5

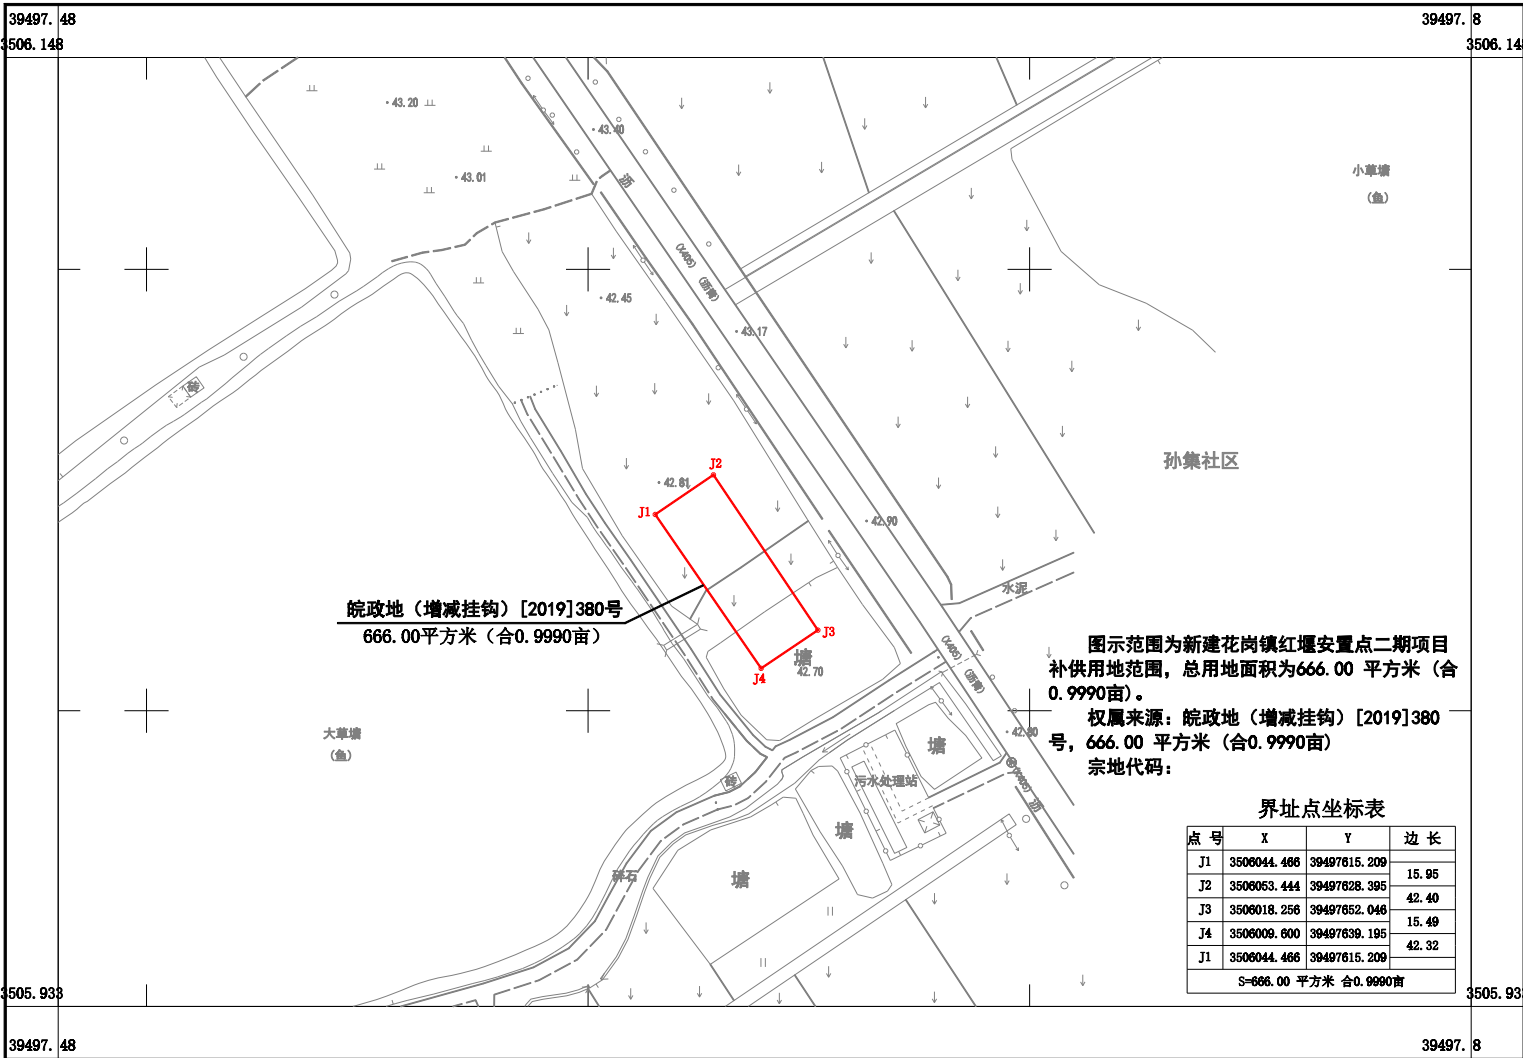

合肥天辰测绘规划有限公司